

- LEGENDA**
- Zakres opracowania
 - Obszar poza opracowaniem
 - Osie prowadzą widokowych z osi bulwaru
 - Osie prowadzą widokowych z osi bulwaru II
 - osie prowadzą widokowych z osi bulwaru III
 - osie prowadzą widokowych z osi bulwaru IV
 - Przewężenie widokowe pomiędzy obiektami zabudowanymi
 - Zakres obszarów na długości bulwaru (zakresy I, II, III, IV)
 - Zakres obszarów na długości bulwaru (zakresy V, VI, VII, VIII)
 - Zakres obszarów na długości bulwaru (zakresy IX, X)
 - Lokalizacja planowanych obiektów

- STWIERAJĄCE ELEMENTY ZAGOSPODAROWANIA TERENU:**
- Drzewo
 - Trawnik
 - Silwoskraj oszczędny
 - Ławka

- PROJEKTOWANE ROŚLINY:**
- Drzewo typ 1
 - Drzewo typ 2
 - Drzewo typ 3
 - Drzewo typ 4
 - Drzewo typ 5 - drzewo w miejscu parkingu
 - Kompozycje kwiatowe i bylin
 - Krawiec typ 2
 - Przebieg
 - Trawnik
 - Rabata z roślinami cebulowymi

- PROJEKTOWANE NAWIERZCHNI:**
- Cięgł przesy typ 1
 - Cięgł przesy typ 2
 - Cięgł przesy typ 3
 - Cięgł przesy typ 4
 - Cięgł przesy typ 5
 - Asfalt
 - Asfalt z kostką brukową
 - Asfalt z kostką brukową z siateczką rozdzielniczą
 - Asfalt z kostką brukową z siateczką rozdzielniczą i warstwą podkładową
 - Asfalt z kostką brukową z siateczką rozdzielniczą i warstwą podkładową z kieszonkami
 - Asfalt z kostką brukową z siateczką rozdzielniczą i warstwą podkładową z kieszonkami i elementami ozdobnymi
 - Asfalt z kostką brukową z siateczką rozdzielniczą i warstwą podkładową z kieszonkami i elementami ozdobnymi z kieszonkami
 - Asfalt z kostką brukową z siateczką rozdzielniczą i warstwą podkładową z kieszonkami i elementami ozdobnymi z kieszonkami i elementami ozdobnymi z kieszonkami

- PROJEKTOWANE OBIEKTY MAŁEJ ARCHITEKTURY:**
- Ławka typ I
 - Ławka typ II
 - Ławka typ III
 - Ławka typ IV
 - Ławka - ławka typ I
 - Ławka - ławka typ II
 - Ławka
 - Stół typ I
 - Stół typ II
 - Stół typ III
 - Stół typ IV
 - Kioski na smaki
 - Domki dla owadów
 - Szklarnia
 - Stojaki rowerowe
 - Podłoże
 - Lampy
 - Elementy oświetlenia
 - Luminacja punktowa

1. Barierki
 2. Element zabudowy typ 1
 3. Element zabudowy typ 2
 4. Projektowane schody
 5. Instalacja schody
 6. Instalacja schody
 7. Drewniane ogrodzenie
- Pole cennicowe

PRAWA AUTORSKIE ZASTRZEŻENIE:
Rysunek chroniony w myśl przepisów ustawy z dnia 24.03.1994 r. Prawo Autorskie i Prawa Pokrewnych (Dz. U. z 2007 r. nr 90, poz. 630 z późn. zmianami).
Wszelkie powtórzenia, kopowanie, oddziaływanie i wykorzystanie zmian bez zgody autora jest niedozwolone.

ZESPÓŁ KSZTAŁTOWANIA PRZESTRZENI MIEJSKICH
Zarząd Zieleni Miejskiej w Krakowie

Projektował:	Podpis:
mgr inż. arch. inż. Katarzyna Opatka	
mgr inż. arch. inż. Magdalena Piek	
mgr inż. arch. inż. Magdalena Heł	
mgr inż. arch. inż. Katarzyna Czupkowska	
mgr inż. arch. inż. Izabela Sawka	
mgr inż. Filip Penczel	

Investor:
ZARZĄD ZIELENI MIEJSKIEJ W KRAKOWIE
ul. Rajmonta 20
30-050 Kraków


Tytuł projektu:

PROJEKT ZAGOSPODAROWANIA ETAPU I
BULWARÓW WIŚLAŃYCH W KRAKOWIE

Forma:	Stadium:	Data:
ARCHITEKTURA	PROJEKT KONCEPCYJNY	KWIECIEŃ 2021

Skala: 1:500

№ rys.: **A-12**

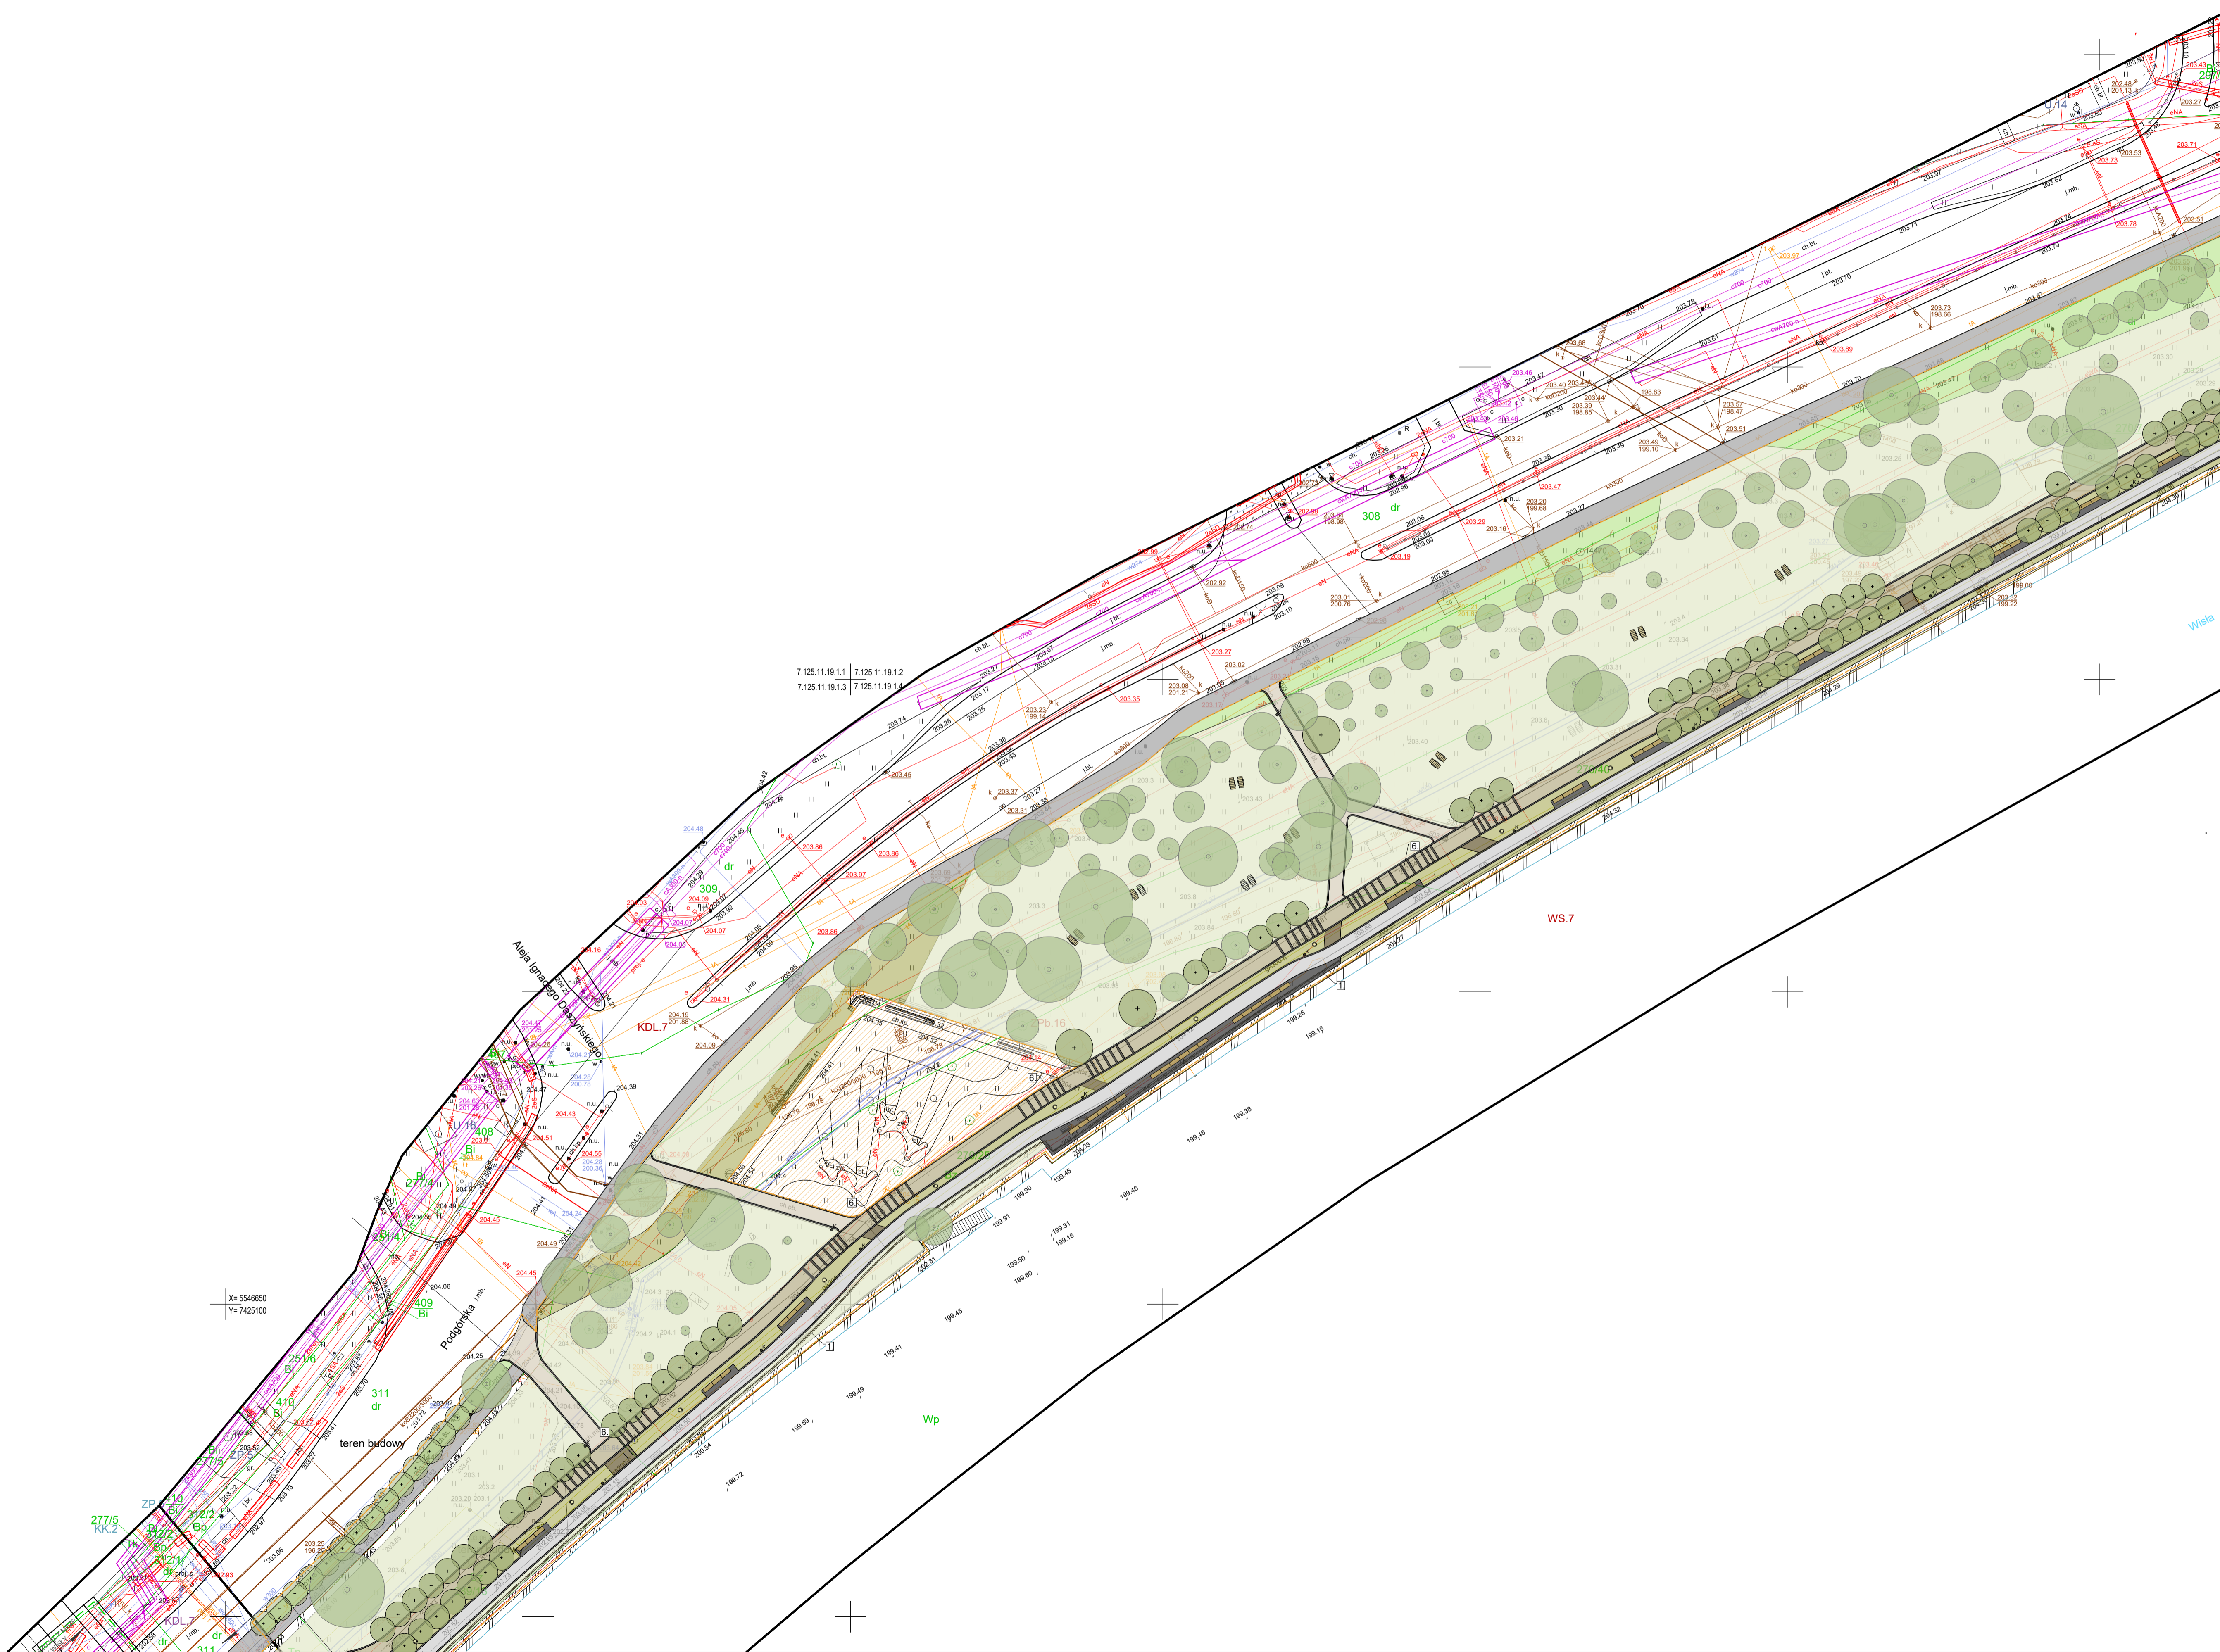

X= 5546650
Y= 7425100