


# RZUT PARTERU

LEGENDA:

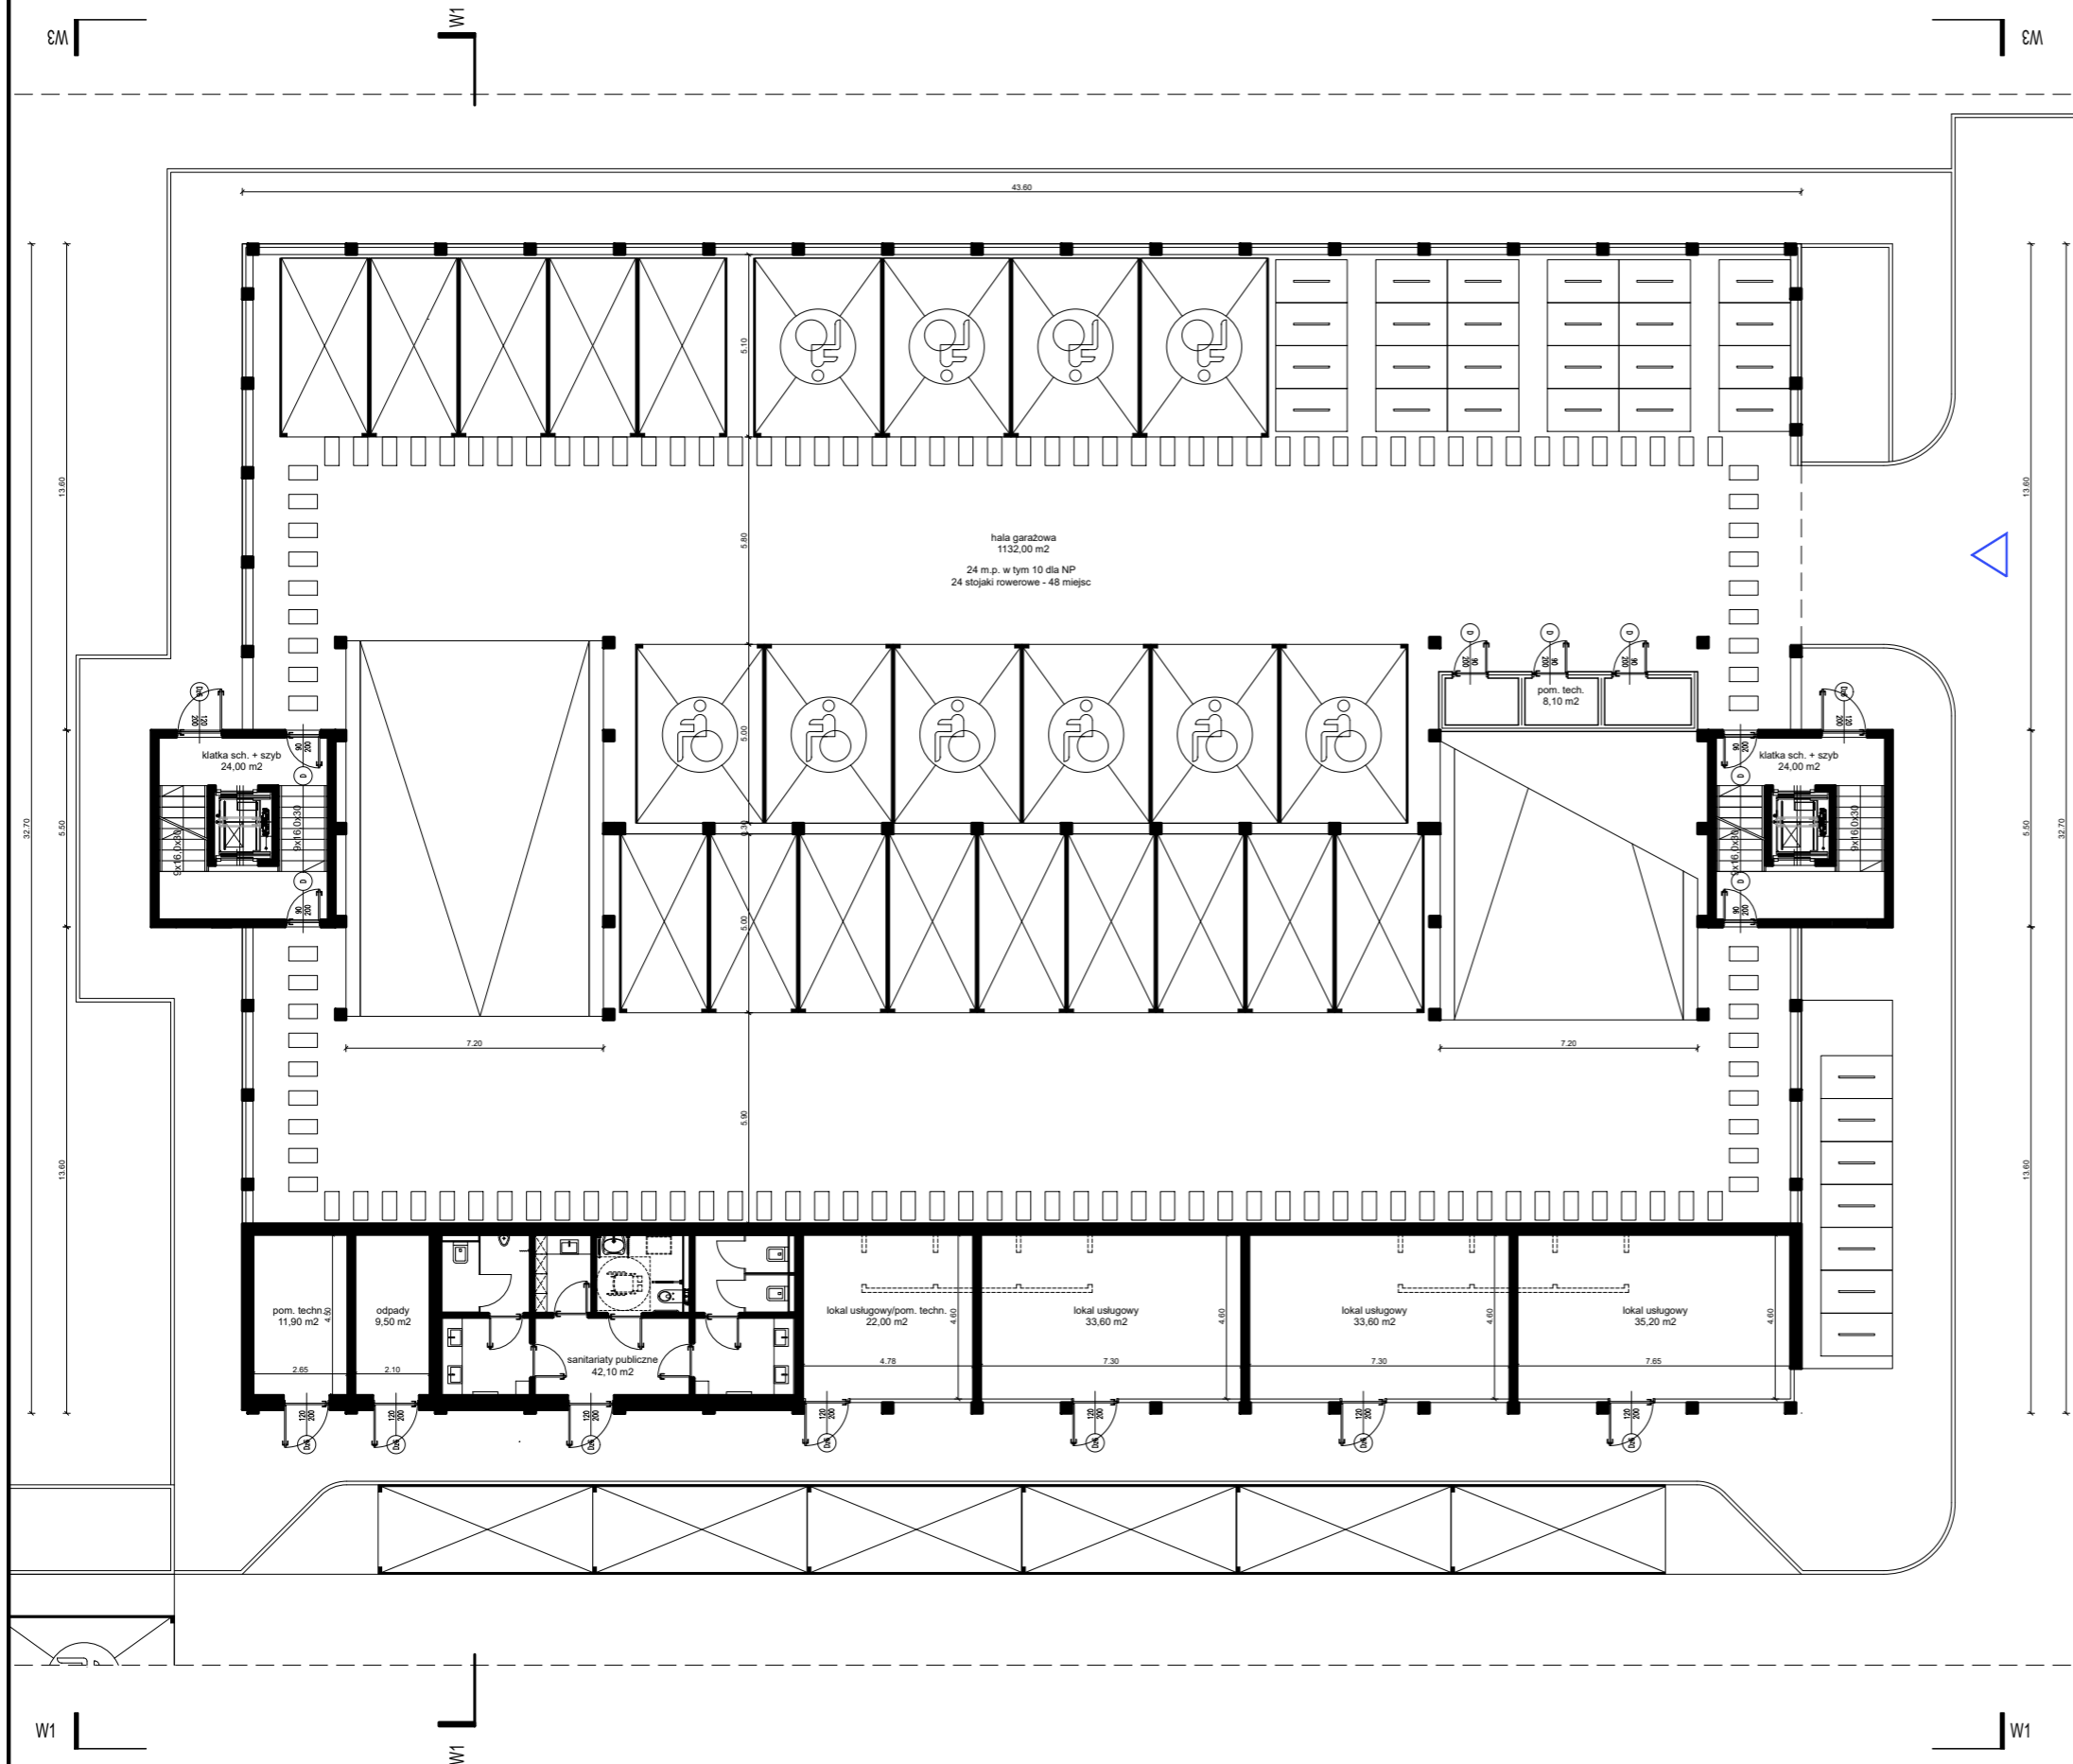

DATA:	OPIS ZMIANY:	REWIZJA:
INWESTOR: Zarząd Inwestycji Miejskich w Krakowie ul. Reymonta 20 30-059 Kraków		
WYKONANIE: BEGIE+ ARCHITEKCI SP. Z O.O. ul. Ujastek 1/216 31-752 Kraków		
NAZWA I ADRES INWESTYCJI: Budowa parkingu kubaturowego na os. Kalinowym w rejonie ul. Samorządowej wraz z infrastrukturą techniczną oraz opracowanie Programu funkcjonalno-użytkowego.		
FAZA PROJEKTU: PROJEKT KONCEPCYJNY		
BRANŻA: ARCHITEKTURA		
PROJEKTANT: mgr inż. arch. Krzysztof Gaik	NR UPRAWNIENI: MPOIA/052/2016	PODPIS:
SPRAWDZAJĄCY: mgr inż. arch. Łukasz Bigas	NR UPRAWNIENI: MPOIA/083/2019	PODPIS:
TEMAT RYSUNKU: RZUT PARTERU		
DATA: 12.2024	SKALA: 1:200	NR PROJEKTU: BG-PR71-2024
		NR RYS.: BG-PR76-PK-A-A01

Projekt jest chroniony prawem autorskim zgodnie z ustawą z dnia 4 lutego 1994 o prawie autorskim i prawach pokrewnych (DZ.U.2022 poz. 2509) i nie może być kopiowany ani rozpowszechniany w całości bądź w części bez pisemnej zgody autorów.