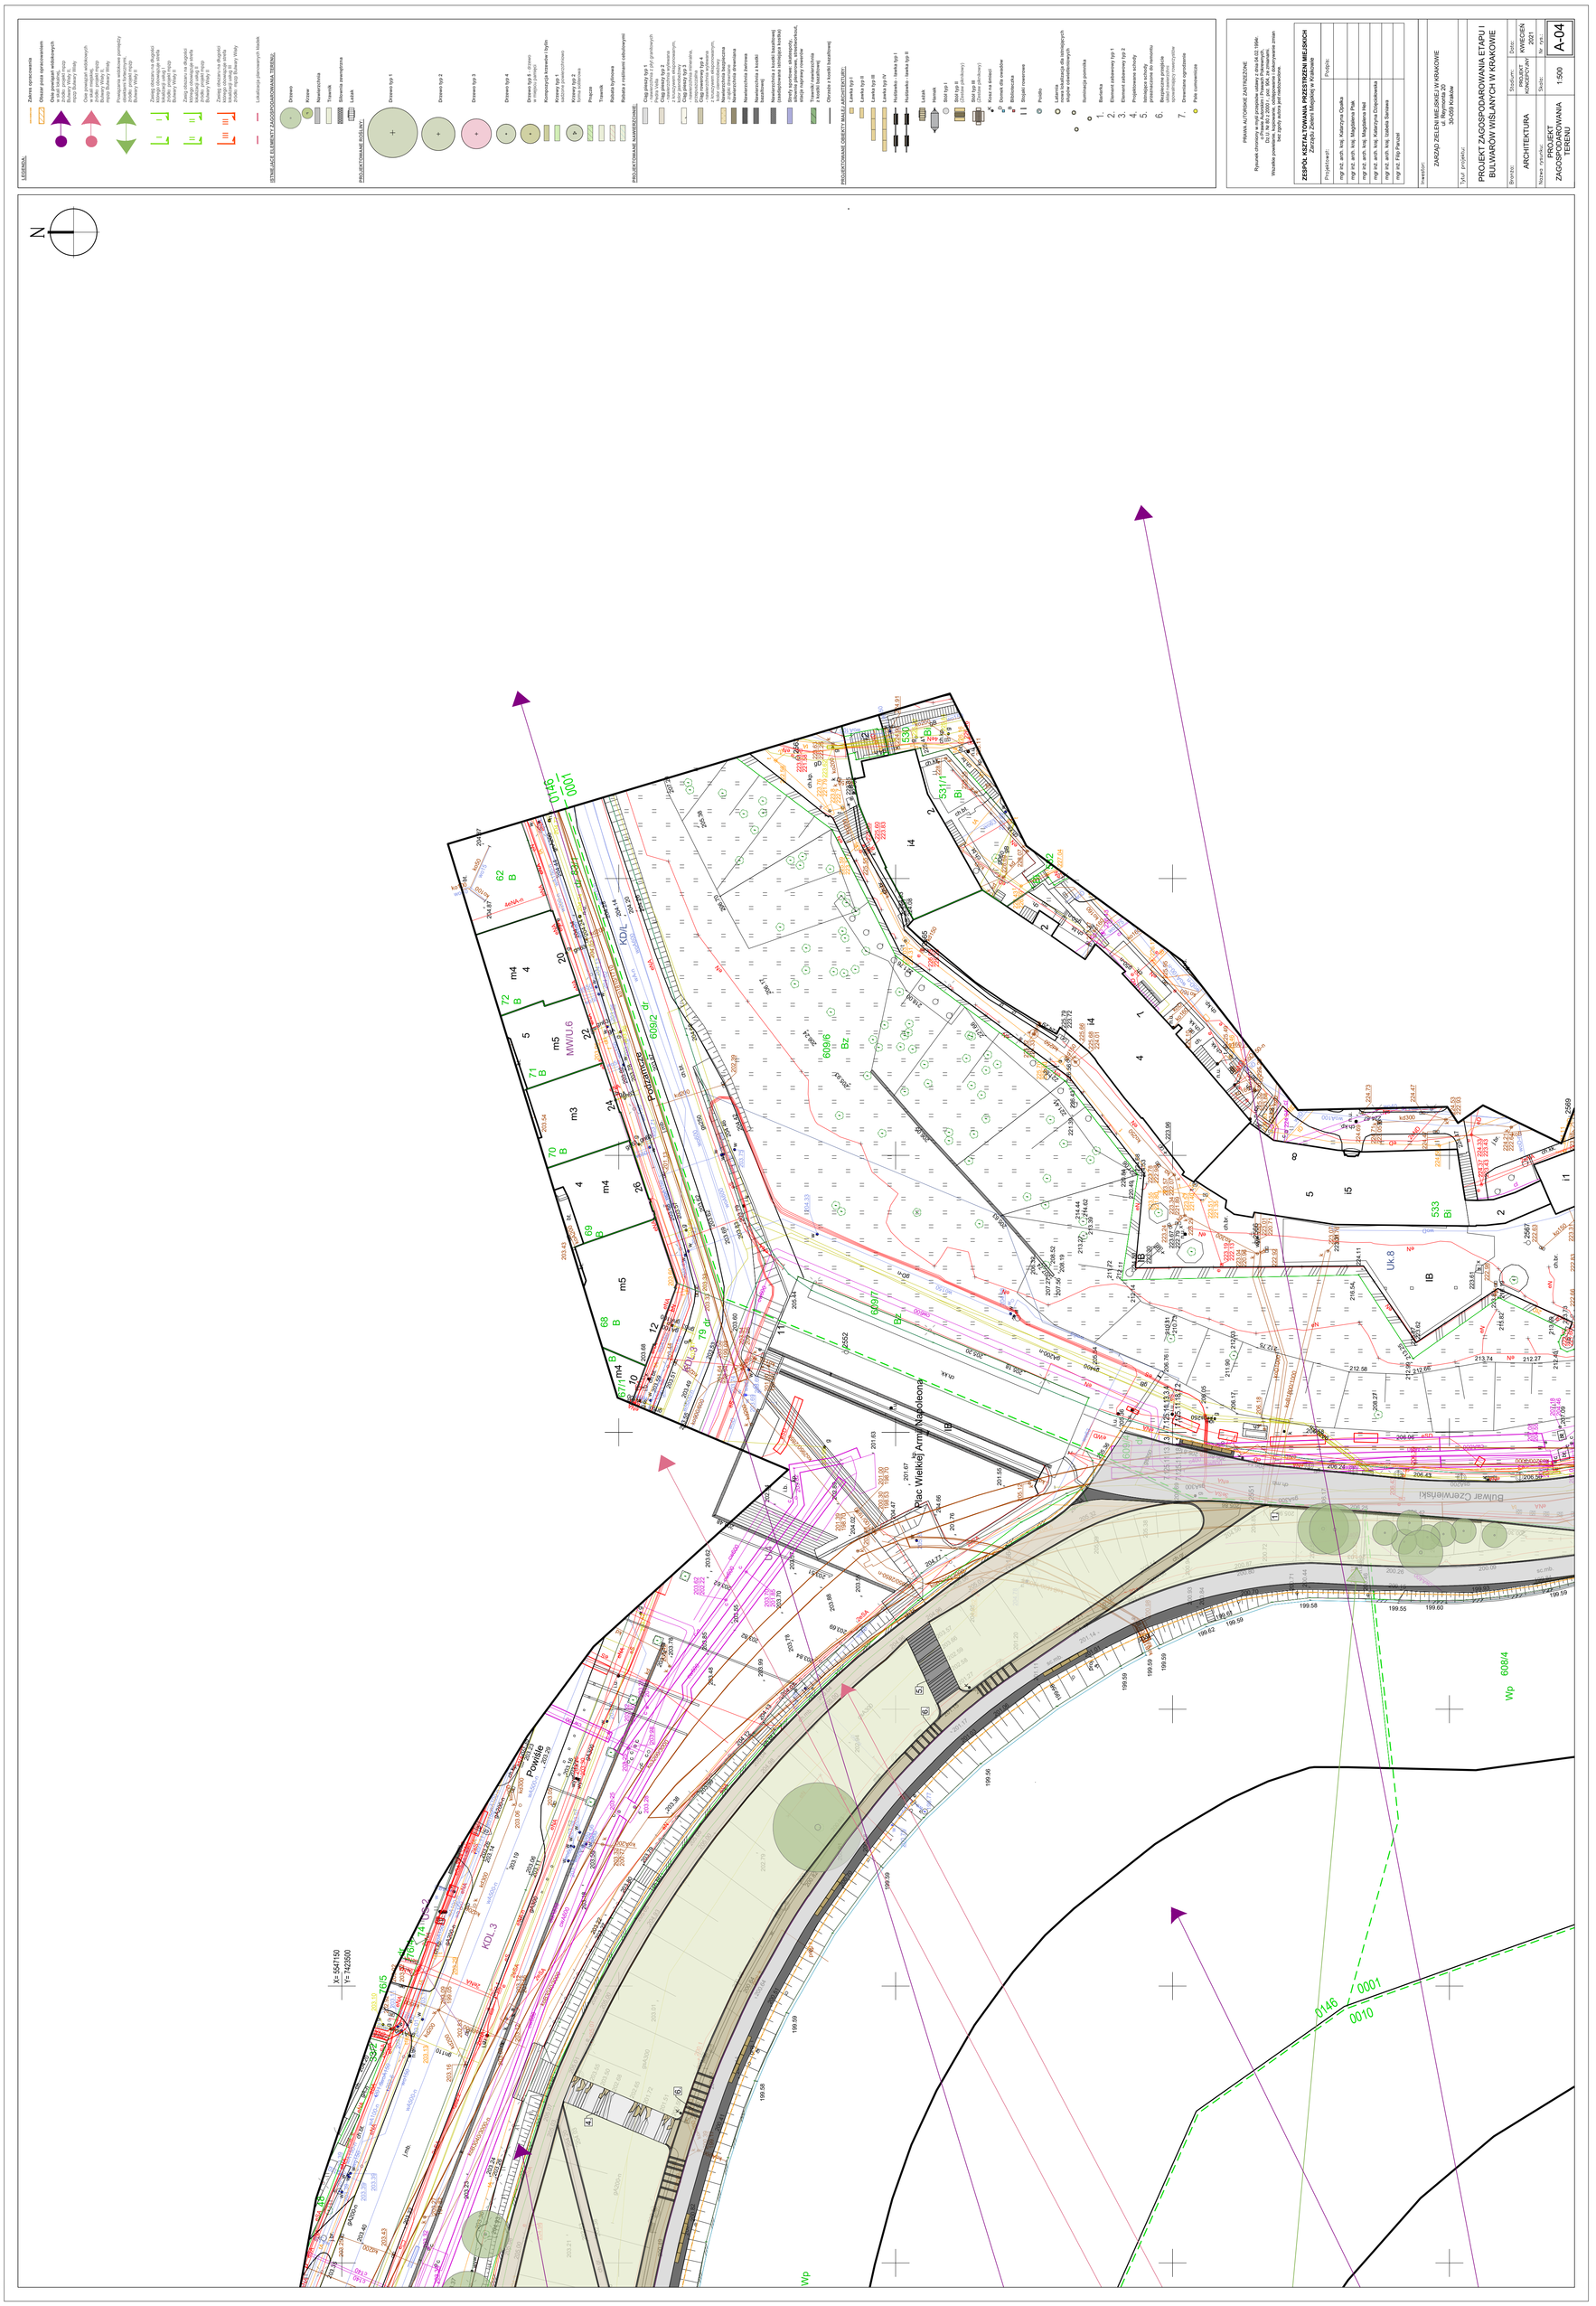

PRAWA AUTORSKIE ZASTRZEŻONE

Rysunek chroniony w myśl przepisów ustawy z dnia 04.02.1994 o prawie Autorskim i Prawach Pokrewnych. Dz.U. Nr 90 z 2000 r., poz. 904, z ze zmianami. Wszelkie przedsięwzięcia zmiany, odstępstwa i odtworzenia mogą być zgody autora jest niedozwolone.

ZESPÓŁ KSZTAŁTOWANIA PRZESTRZENI MIEJSKICH
Zarządu Zieleni Miejskiej w Krakowie

Projektował: | Podpis:
mgr inż. arch. kraj. Katarzyna Opałka
mgr inż. arch. kraj. Magdalena Piak
mgr inż. arch. kraj. Magdalena Hel
mgr inż. arch. kraj. Katarzyna Dzierżkowska
mgr inż. arch. kraj. Izabela Sarnowa
mgr inż. Filip Parzel

Inwestor:
ZARZĄD ZIELENI MIEJSKIEJ W KRAKOWIE
ul. Reymonta 20
30-059 Kraków

Tytuł projektu:
PROJEKT ZAGOSPODAROWANIA ETAPU I BULWARÓW WIŚLANYCH W KRAKOWIE

Branża: ARCHITEKTURA | Stadium: PROJEKT KONCEPCYJNY | Data: KWIECIEŃ 2021

Nazwa rysunku: PROJEKT ZAGOSPODAROWANIA TERENU | Skala: 1:500 | Nr rys.: A-04