


TYPOWY PRZEKRÓJ POPRZECZNY 1-1

skala 1:50

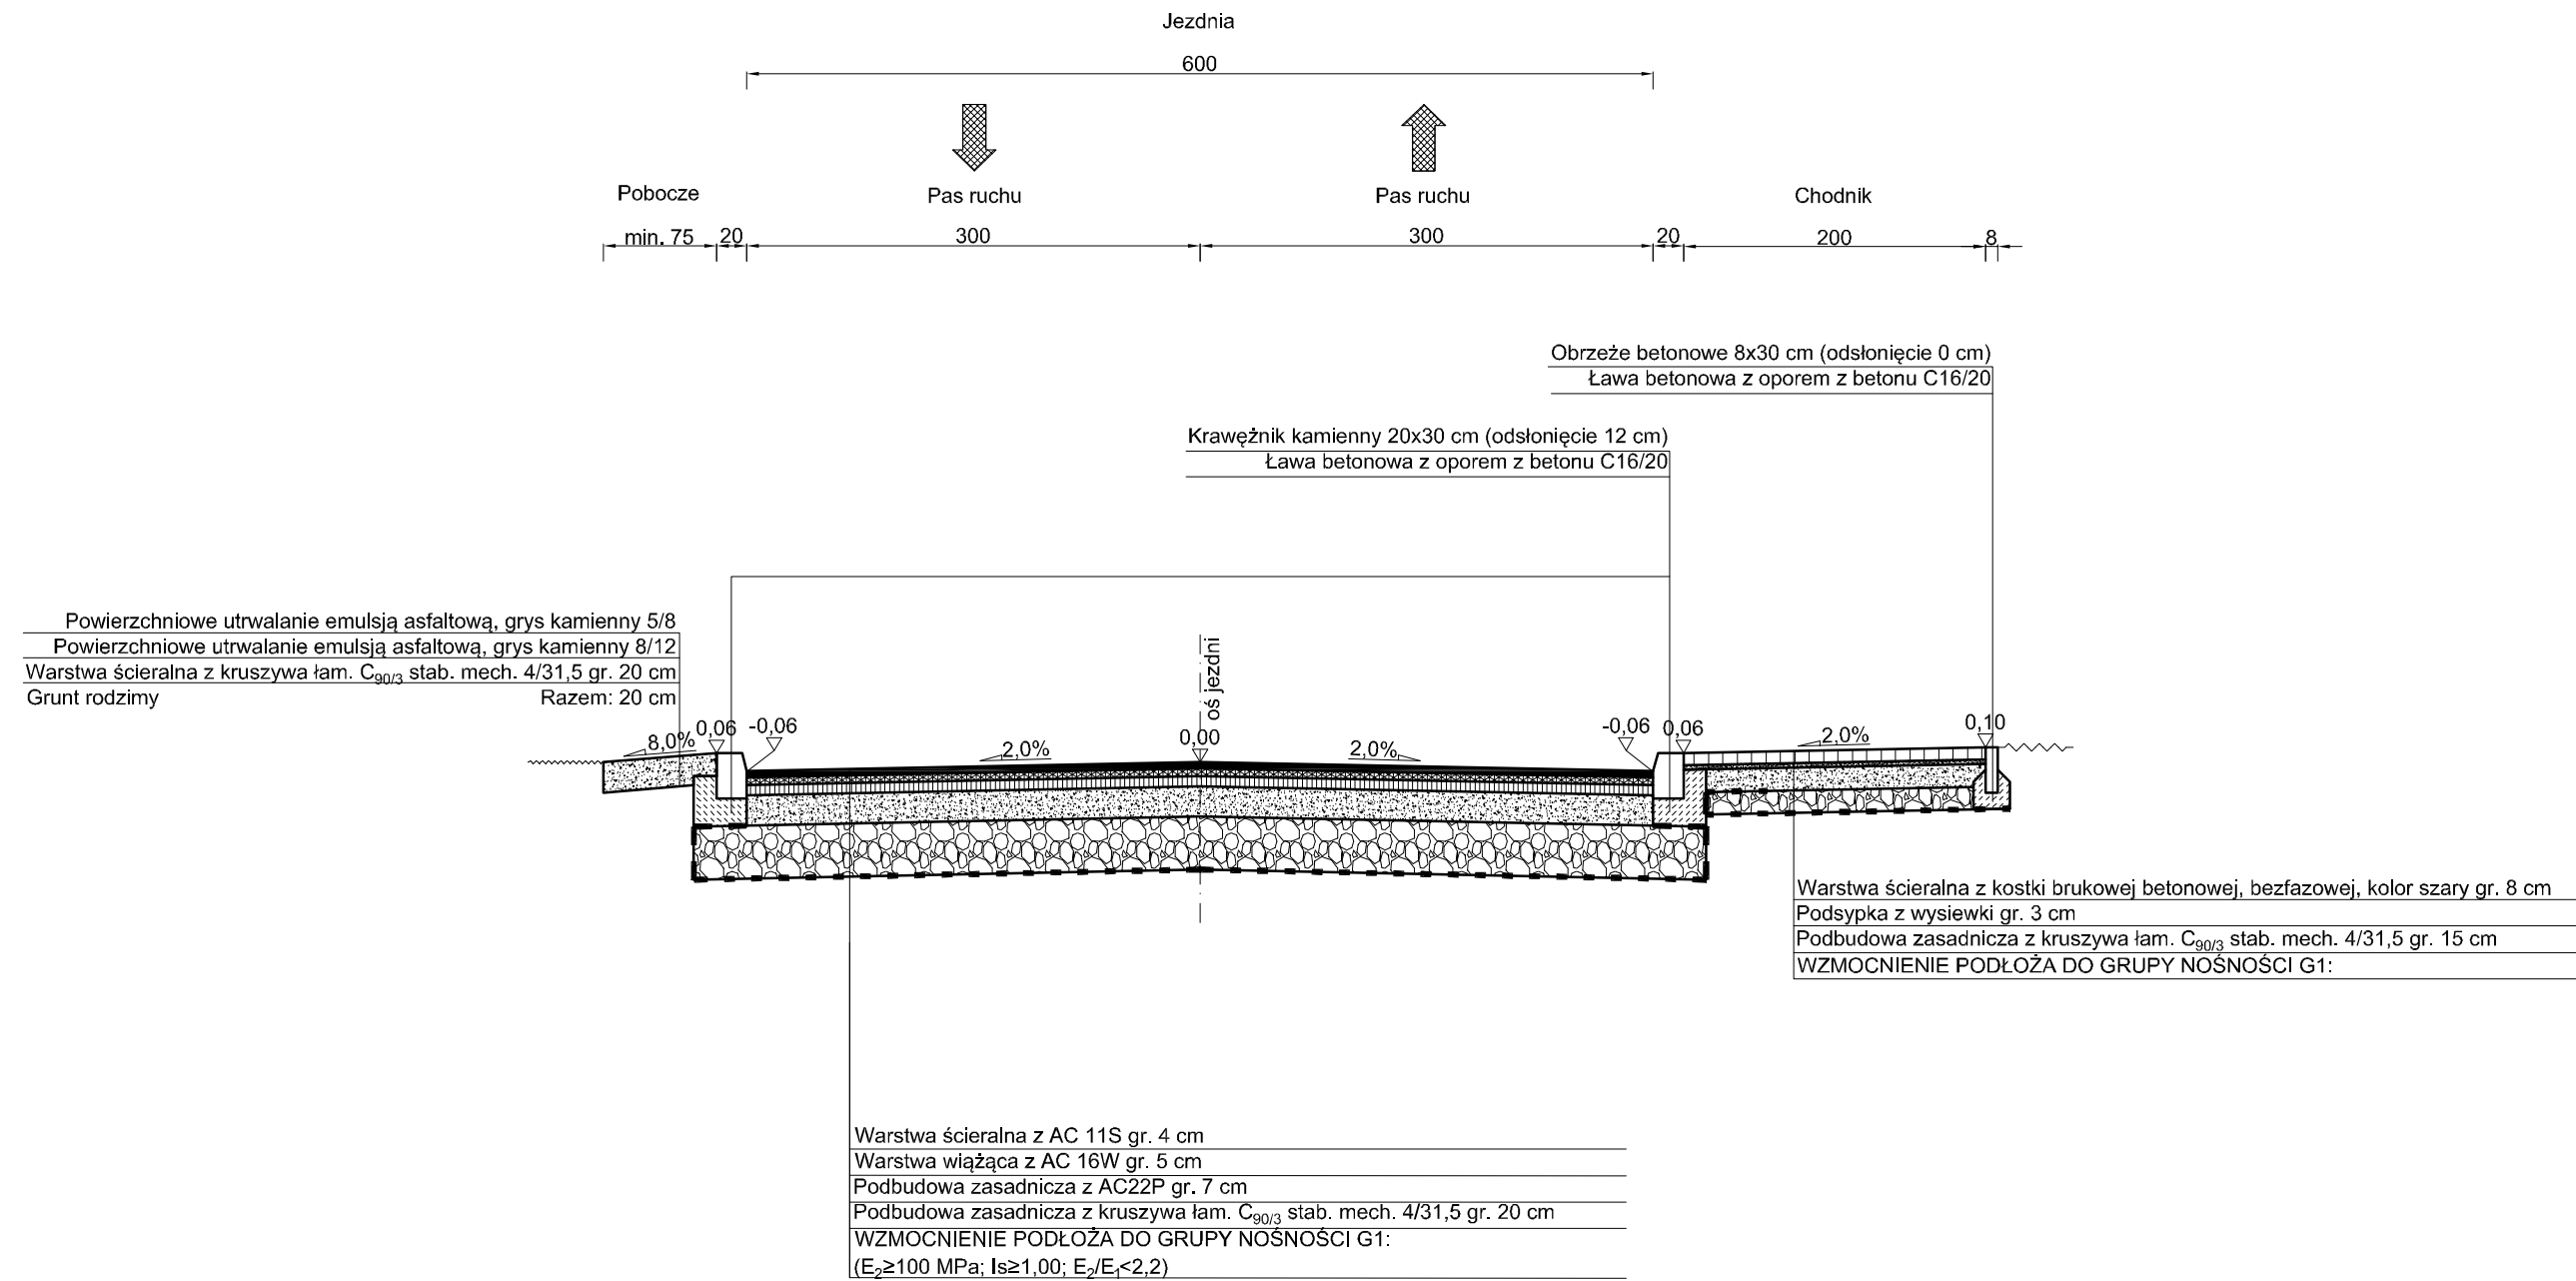

TYPOWY PRZEKRÓJ POPRZECZNY 2-2

skala 1:50

