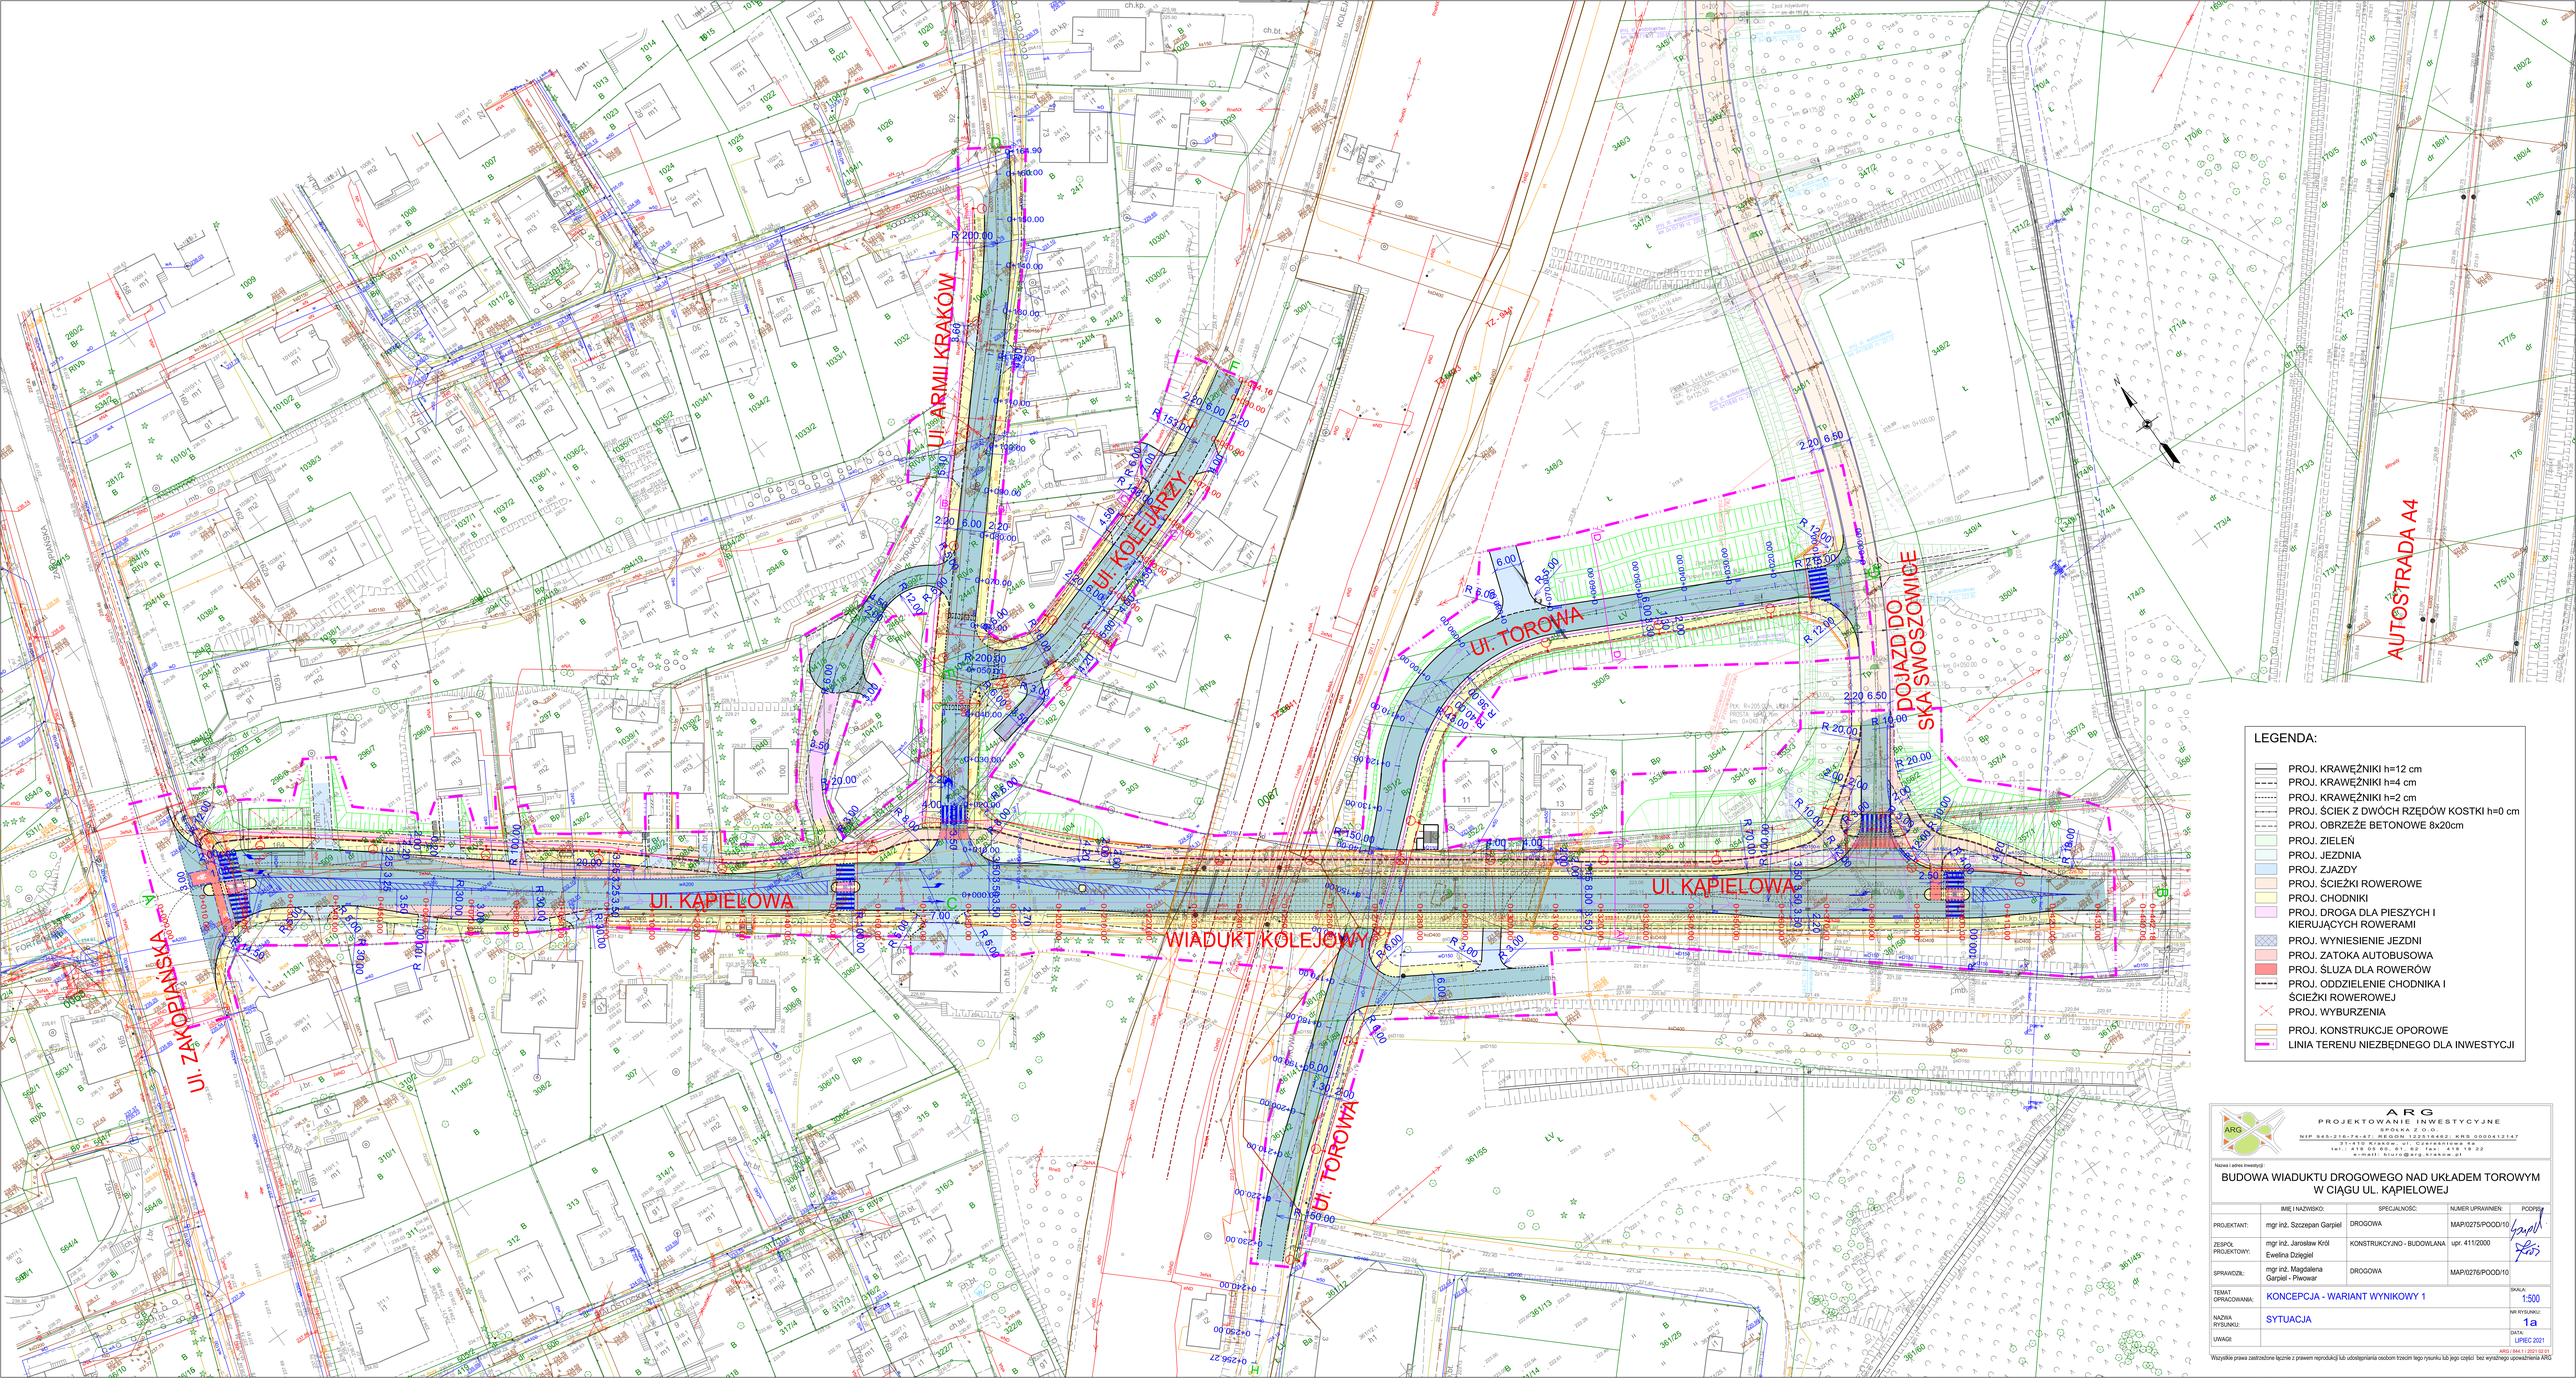

A R G
PROJEKTOWANIE INWESTYCYJNE
SPÓŁKA Z O.O.
NIP 945-216-74-47; REGON 122516462; KRS 0000412147
31-410 Kraków, ul. Czerwieńska 6a
tel.: 419 05 60, 419 05 62, fax: 419 18 22
e-mail: biuro@arg.krakow.pl

Nazwa i adres inwestycji:

BUDOWA WIADUKTU DROGOWEGO NAD UKŁADEM TOROWYM W CIĄGU UL. KĄPIELOWEJ

	IMIĘ I NAZWISKO:	SPECJALNOŚĆ:	NUMER UPRAWNIEŃ:	PODPIS:
PROJEKTANT:	mgr inż. Szczepan Garpiel	DROGOWA	MAP/0275/POOD/10	
ZESPÓŁ PROJEKTOWY:	mgr inż. Jarosław Król	KONSTRUKCYJNO - BUDOWLANA	upr. 411/2000	
	Ewelina Dzięgiel			
SPRAWDZIŁ:	mgr inż. Magdalena Garpiel - Piwowar	DROGOWA	MAP/0276/POOD/10	

TEMAT OPRACOWANIA:	KONCEPCJA - WARIANT WYNIKOWY 1	SKALA: 1:500
NAZWA RYSUNKU:	SYTUACJA	NR RYSUNKU: 1a
UWAGI:		DATA: LIPIEC 2021

ARG / 844 / 1 / 2021 02 01

Wszystkie prawa zastrzeżone łącznie z prawem reprodukcji lub udostępniania osobom trzecim tego rysunku lub jego części bez wyraźnego upoważnienia ARG