




BUDOWA POŁĄCZENIA UL. PRZYKOPY Z UL BESKIDZKĄ W KRAKOWIE

PLAN SYTUACYJNY - WARIANT 2 SKALA 1:500

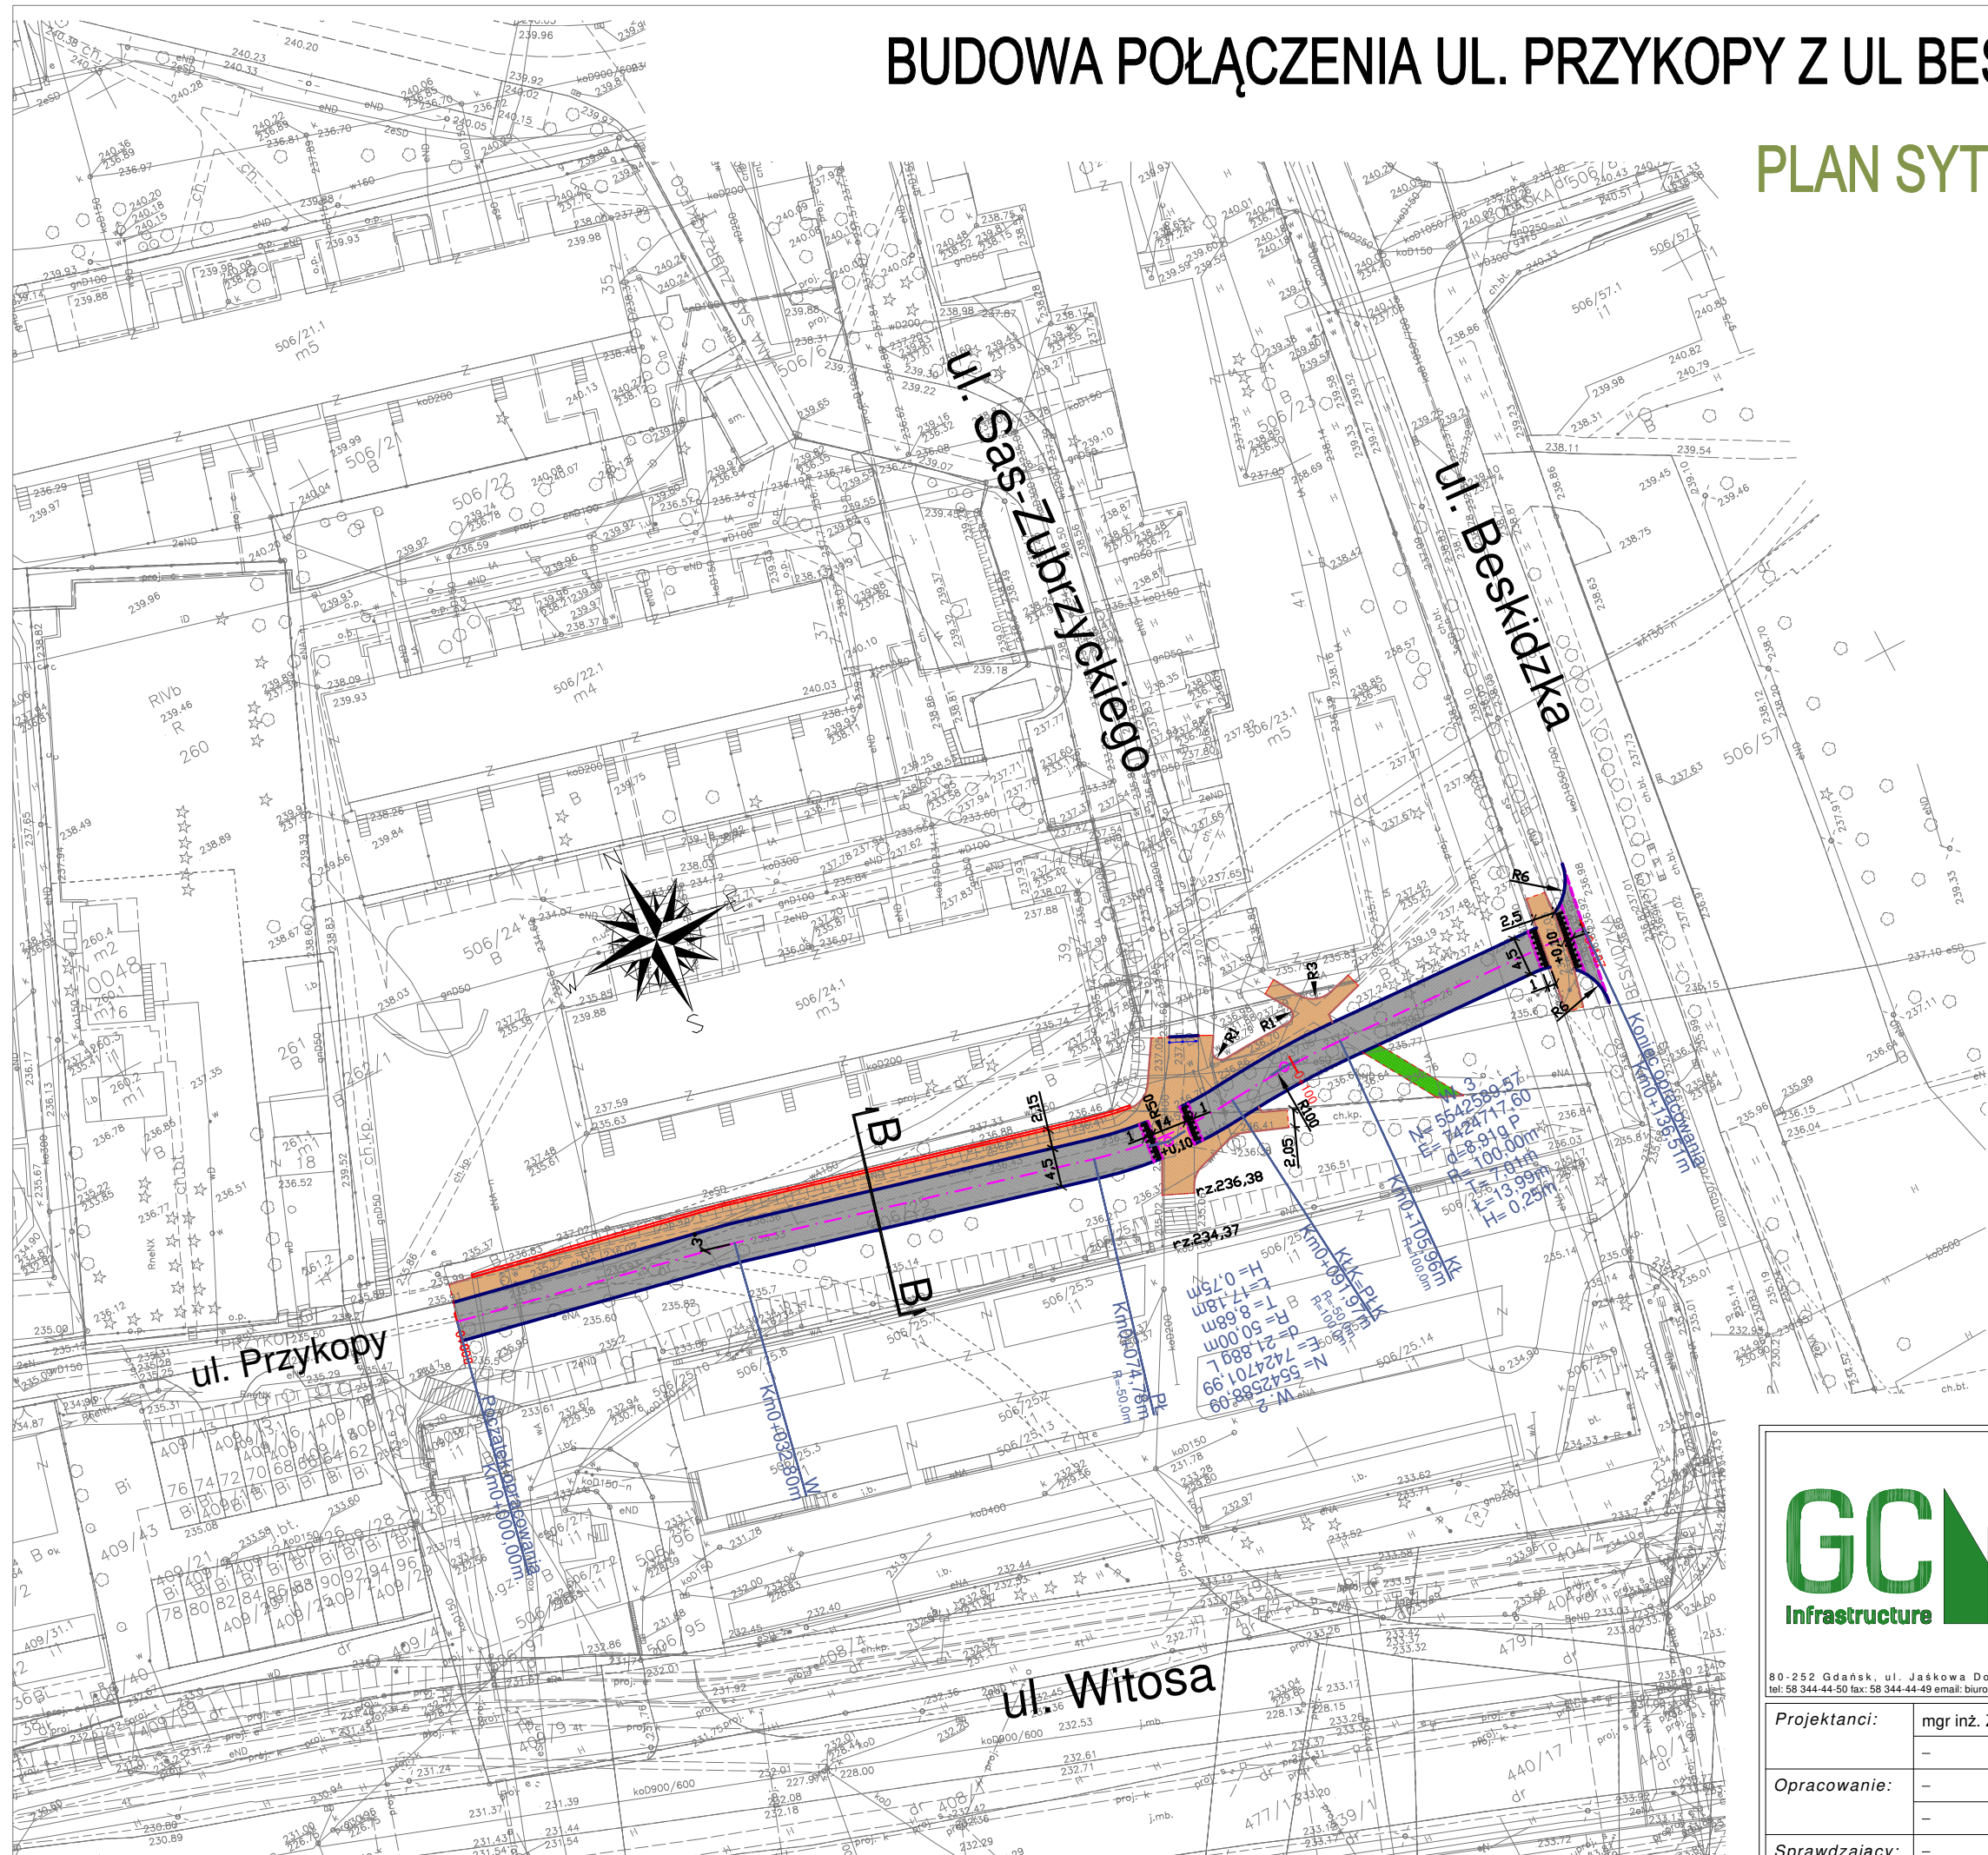

-  OŚ DROGI
-  KRAWĘZNIK BETONOWY
-  KRAWĘZNIK BETONOWY WTOPIONY
-  OBRZEŻE CHODNIKA
-  WYGRODZENIE ZE SŁUPKÓW
-  MURKI ARCHITEKTONICZNE
-  JEZDNIA ASFALTOWA
-  CHODNIK
-  ZIELEŃ

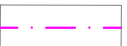

Zadanie: Budowa połączenia ul. Przykopy z ul. Beskidzką w Krakowie		
Nazwa oprac.: Przebudowa układu drogowego		
Nazwa rys.: PLAN SYTUACYJNY - WARIANT 2		
Stadium opracowania: KONCEPCJA		
Nr proj.: 022	Skala: 500	Nr rys.: 1.2
Data: 02.2022	Nr rew.: 1	

Projektanci:	mgr inż. Zbigniew Grudzień	specj. drogowa upr. nr POM.0300.POOD.09
Opracowanie:	-	specj. - upr. nr -
Sprawdzający:	-	specj. - upr. nr -