


BUDOWA POŁĄCZENIA UL. PRZYKOPY Z UL BESKIDZKĄ W KRAKOWIE

PLAN SYTUACYJNY - WARIANT 3 SKALA 1:500

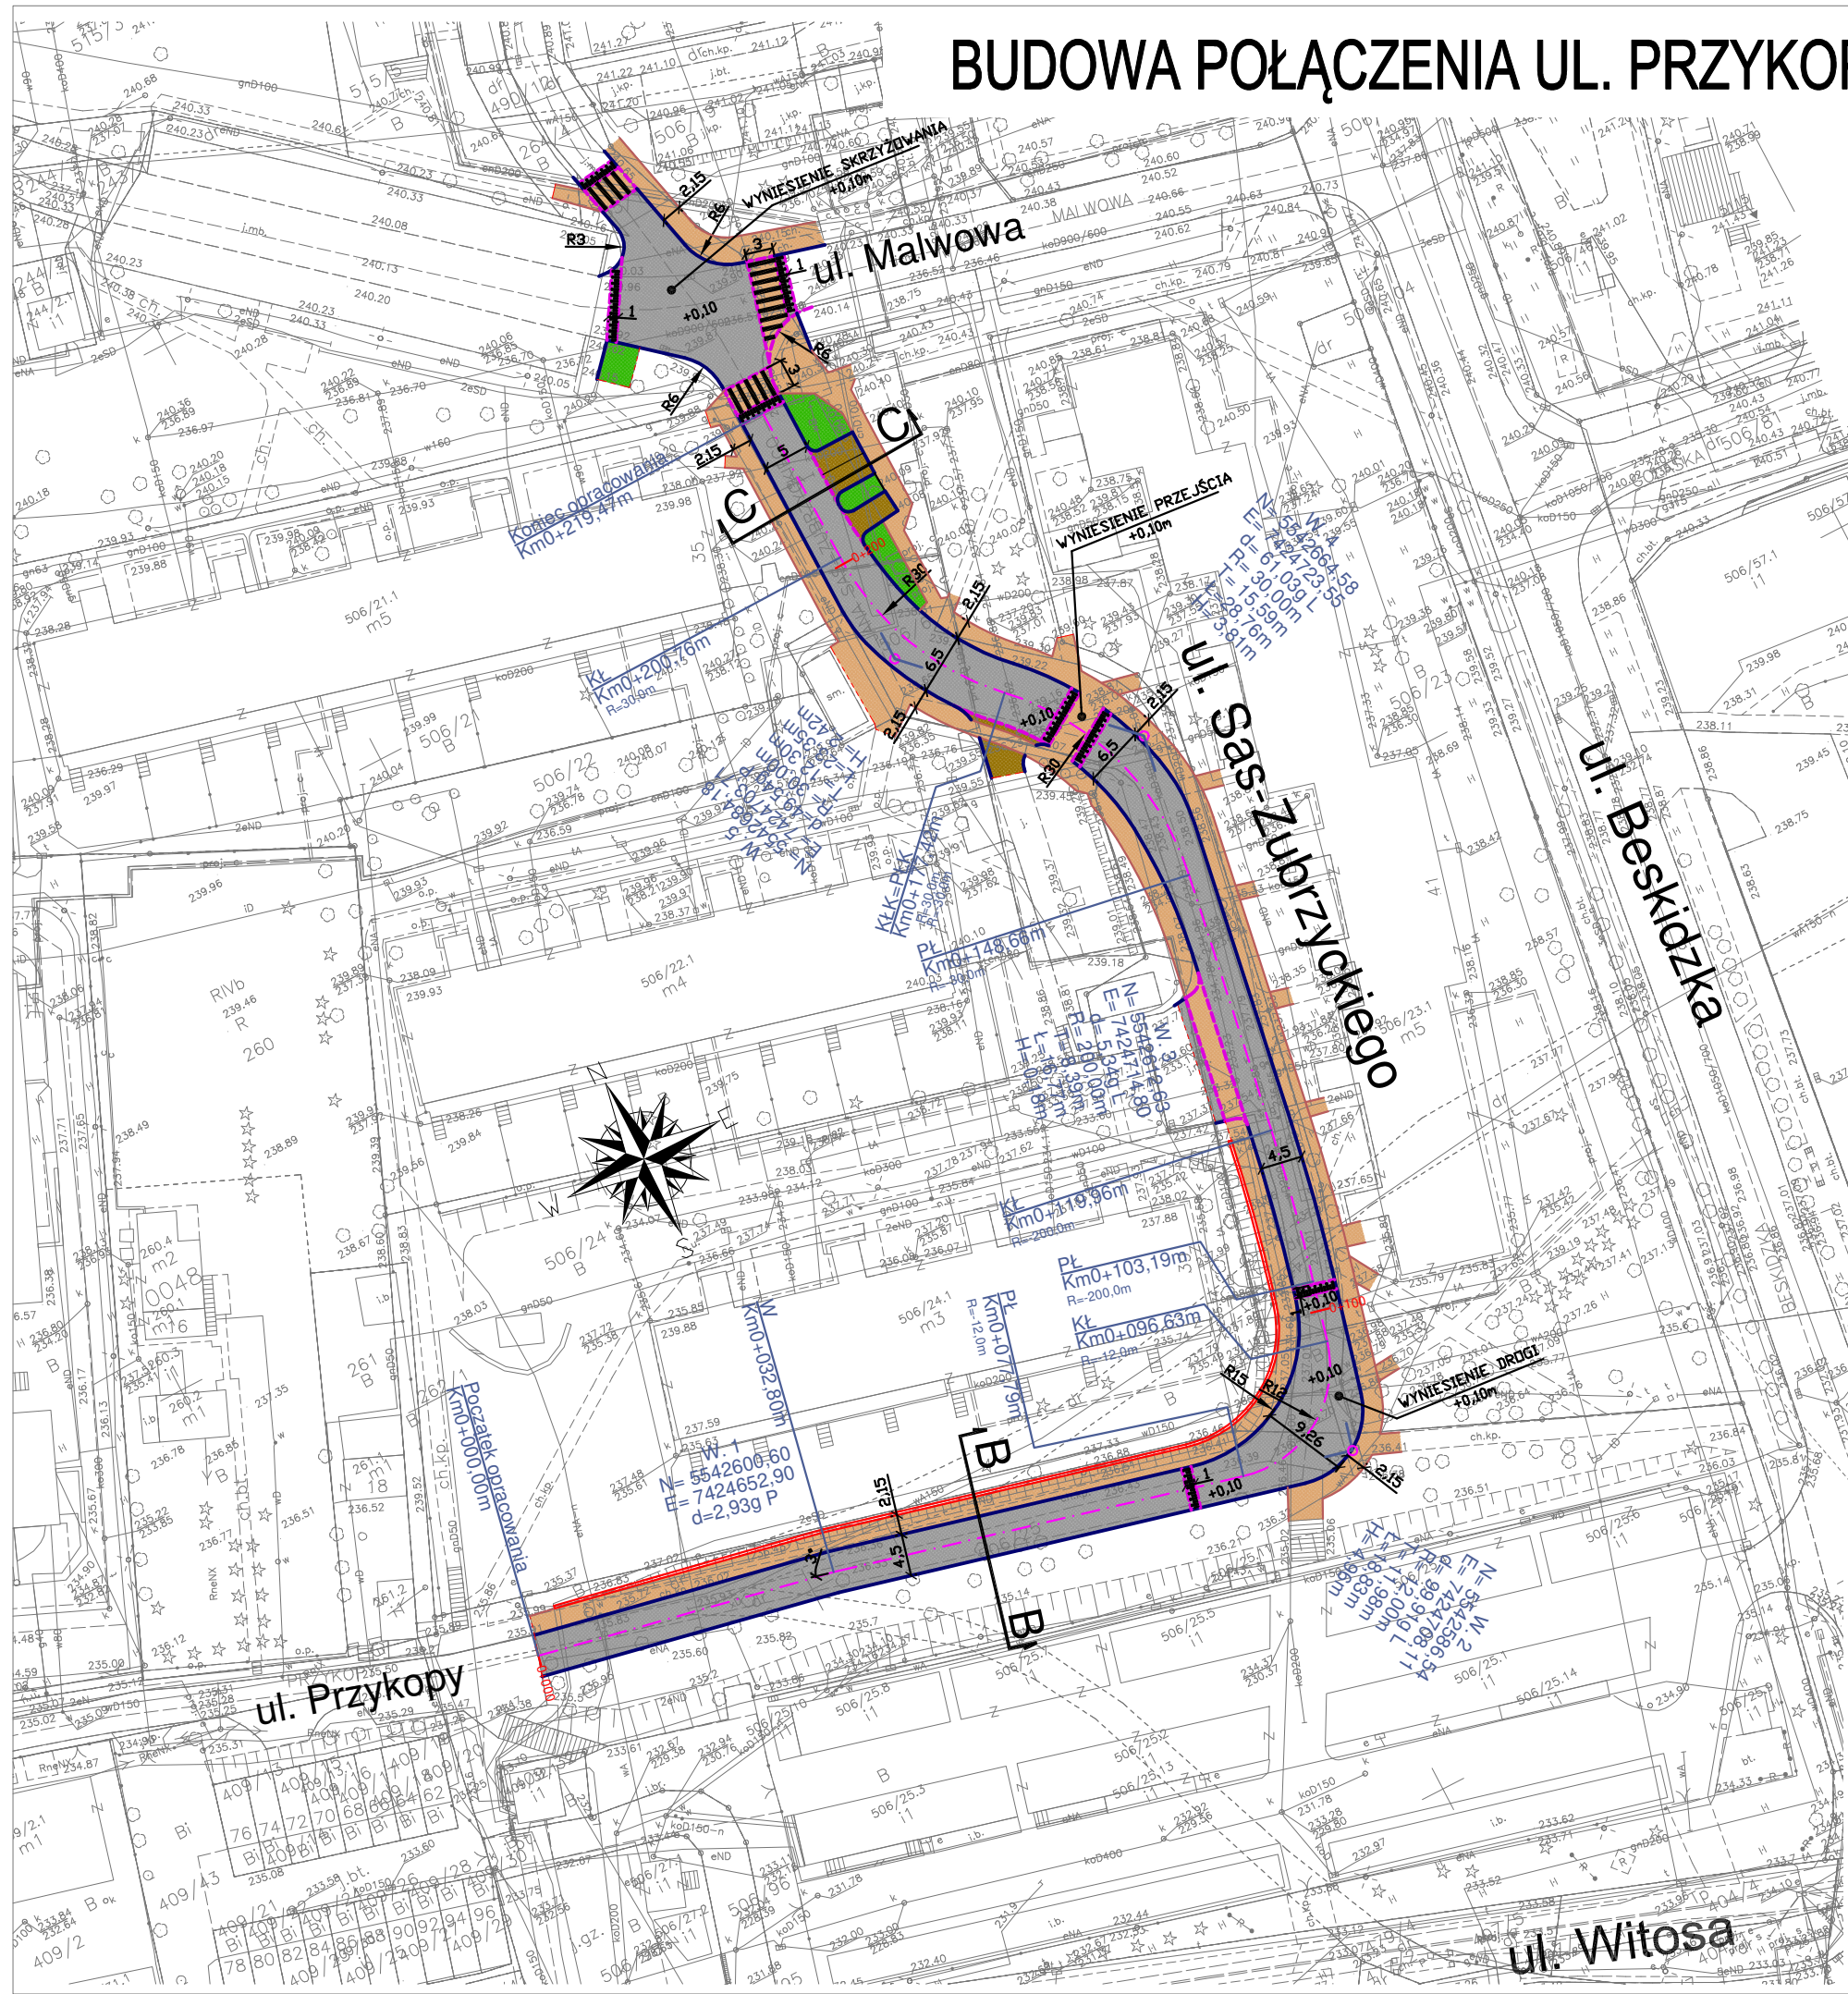

- OŚ DROGI
- KRAWĘŻNIK BETONOWY
- KRAWĘŻNIK BETONOWY WTOPIONY
- OBRZEŻE BETONOWE CHODNIKA
- MURKI ARCHITEKTONICZNE
- JEZDNIA ASFALTOWA
- MIEJSCA POSTOJOWE, ZJAZDY – KOSTKA BET.
- CHODNIK – KOSTKA BET.
- ZIELEŃ



Zadanie:
Budowa połączenia ul. Przykopy z ul. Beskidzką w Krakowie

Nazwa oprac.:
Przebudowa układu drogowego

Nazwa rys.: **PLAN SYTUACYJNY - WARIANT 3**
Stadium opracowania: **KONCEPCJA**

Nr proj:	022	Skala:	500	Nr rys:	1.3
Data:	02.2022	Nr rew:	1		

Projektanci:	mgr inż. Zbigniew Grudziń	specj. drogową upr. nr POM.0300/POOD.09
Opracowanie:	-	specj. - upr. nr -
Sprawdzający:	-	specj. - upr. nr -