


ELEWACJA POŁUDNIOWA

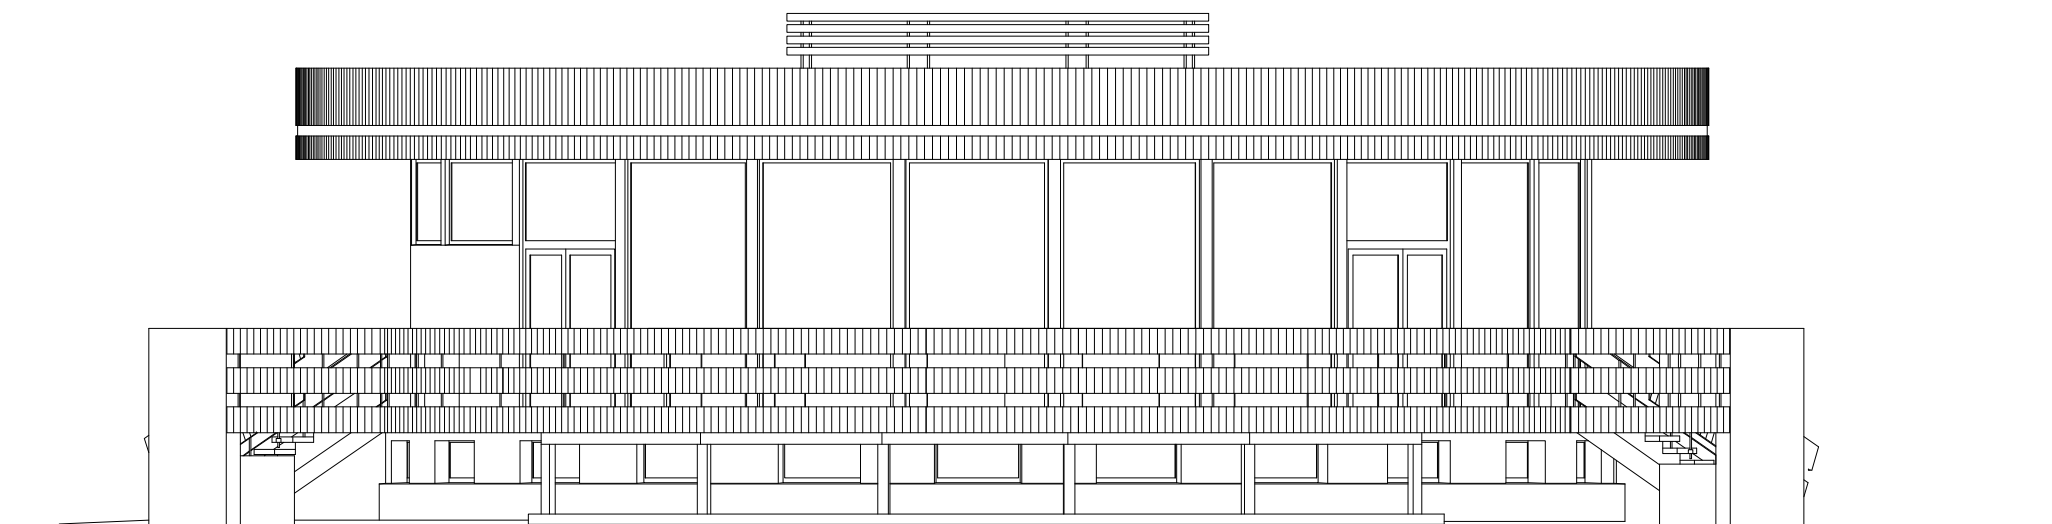

ELEWACJA PÓŁNOCNA

UWAGA:
1) Przed przystąpieniem do prac budowlanych wszystkie wymiary sprawdzić w naturze

Inwestycja:
MODERNIZACJA
BUDYNKU PAWILONU "JORDANÓWKA"
W PARKU IM. HENRYKA JORDANA W KRAKOWIE
al. 3-Maja 11, Kraków

Inwestor:
ZARZĄD ZIELENI MIEJSKIEJ W KRAKOWIE
ul. Reymonta 20
30-059 Kraków

Pracownia Inżynierska mgr inż. Czesław Hodurek
30-116 KRAKÓW, ul. Kasztelanska 20
tel. (0-12) 634 09 27

Projektant: Nr Upr. Podpis:

mgr inż. arch. Mirosław Stępień Upr. 53/89 MP 0793

Sprawdzający:

mgr inż. arch. Bartosz Hodurek MPOIA/051/2019

Tytuł rysunku:
ELEWACJE
POŁUDNIOWA I PÓŁNOCNA

Faza: P B-A

Branża: ARCHITEKTURA

Data: 01.2022 Rewizja: Skala: 1:50

Numer arkusza: Nr rysunku:

7