


LEGENDA

- W1 — Wariant W1
- W2 — Wariant W2-PAT
- W3 — Wariant W3
- W4 — Wariant W4
- W5 — Wariant W5
- W7 — Wariant W7

- P&R — Parking Park&Ride
- P — Pętla tramwajowa

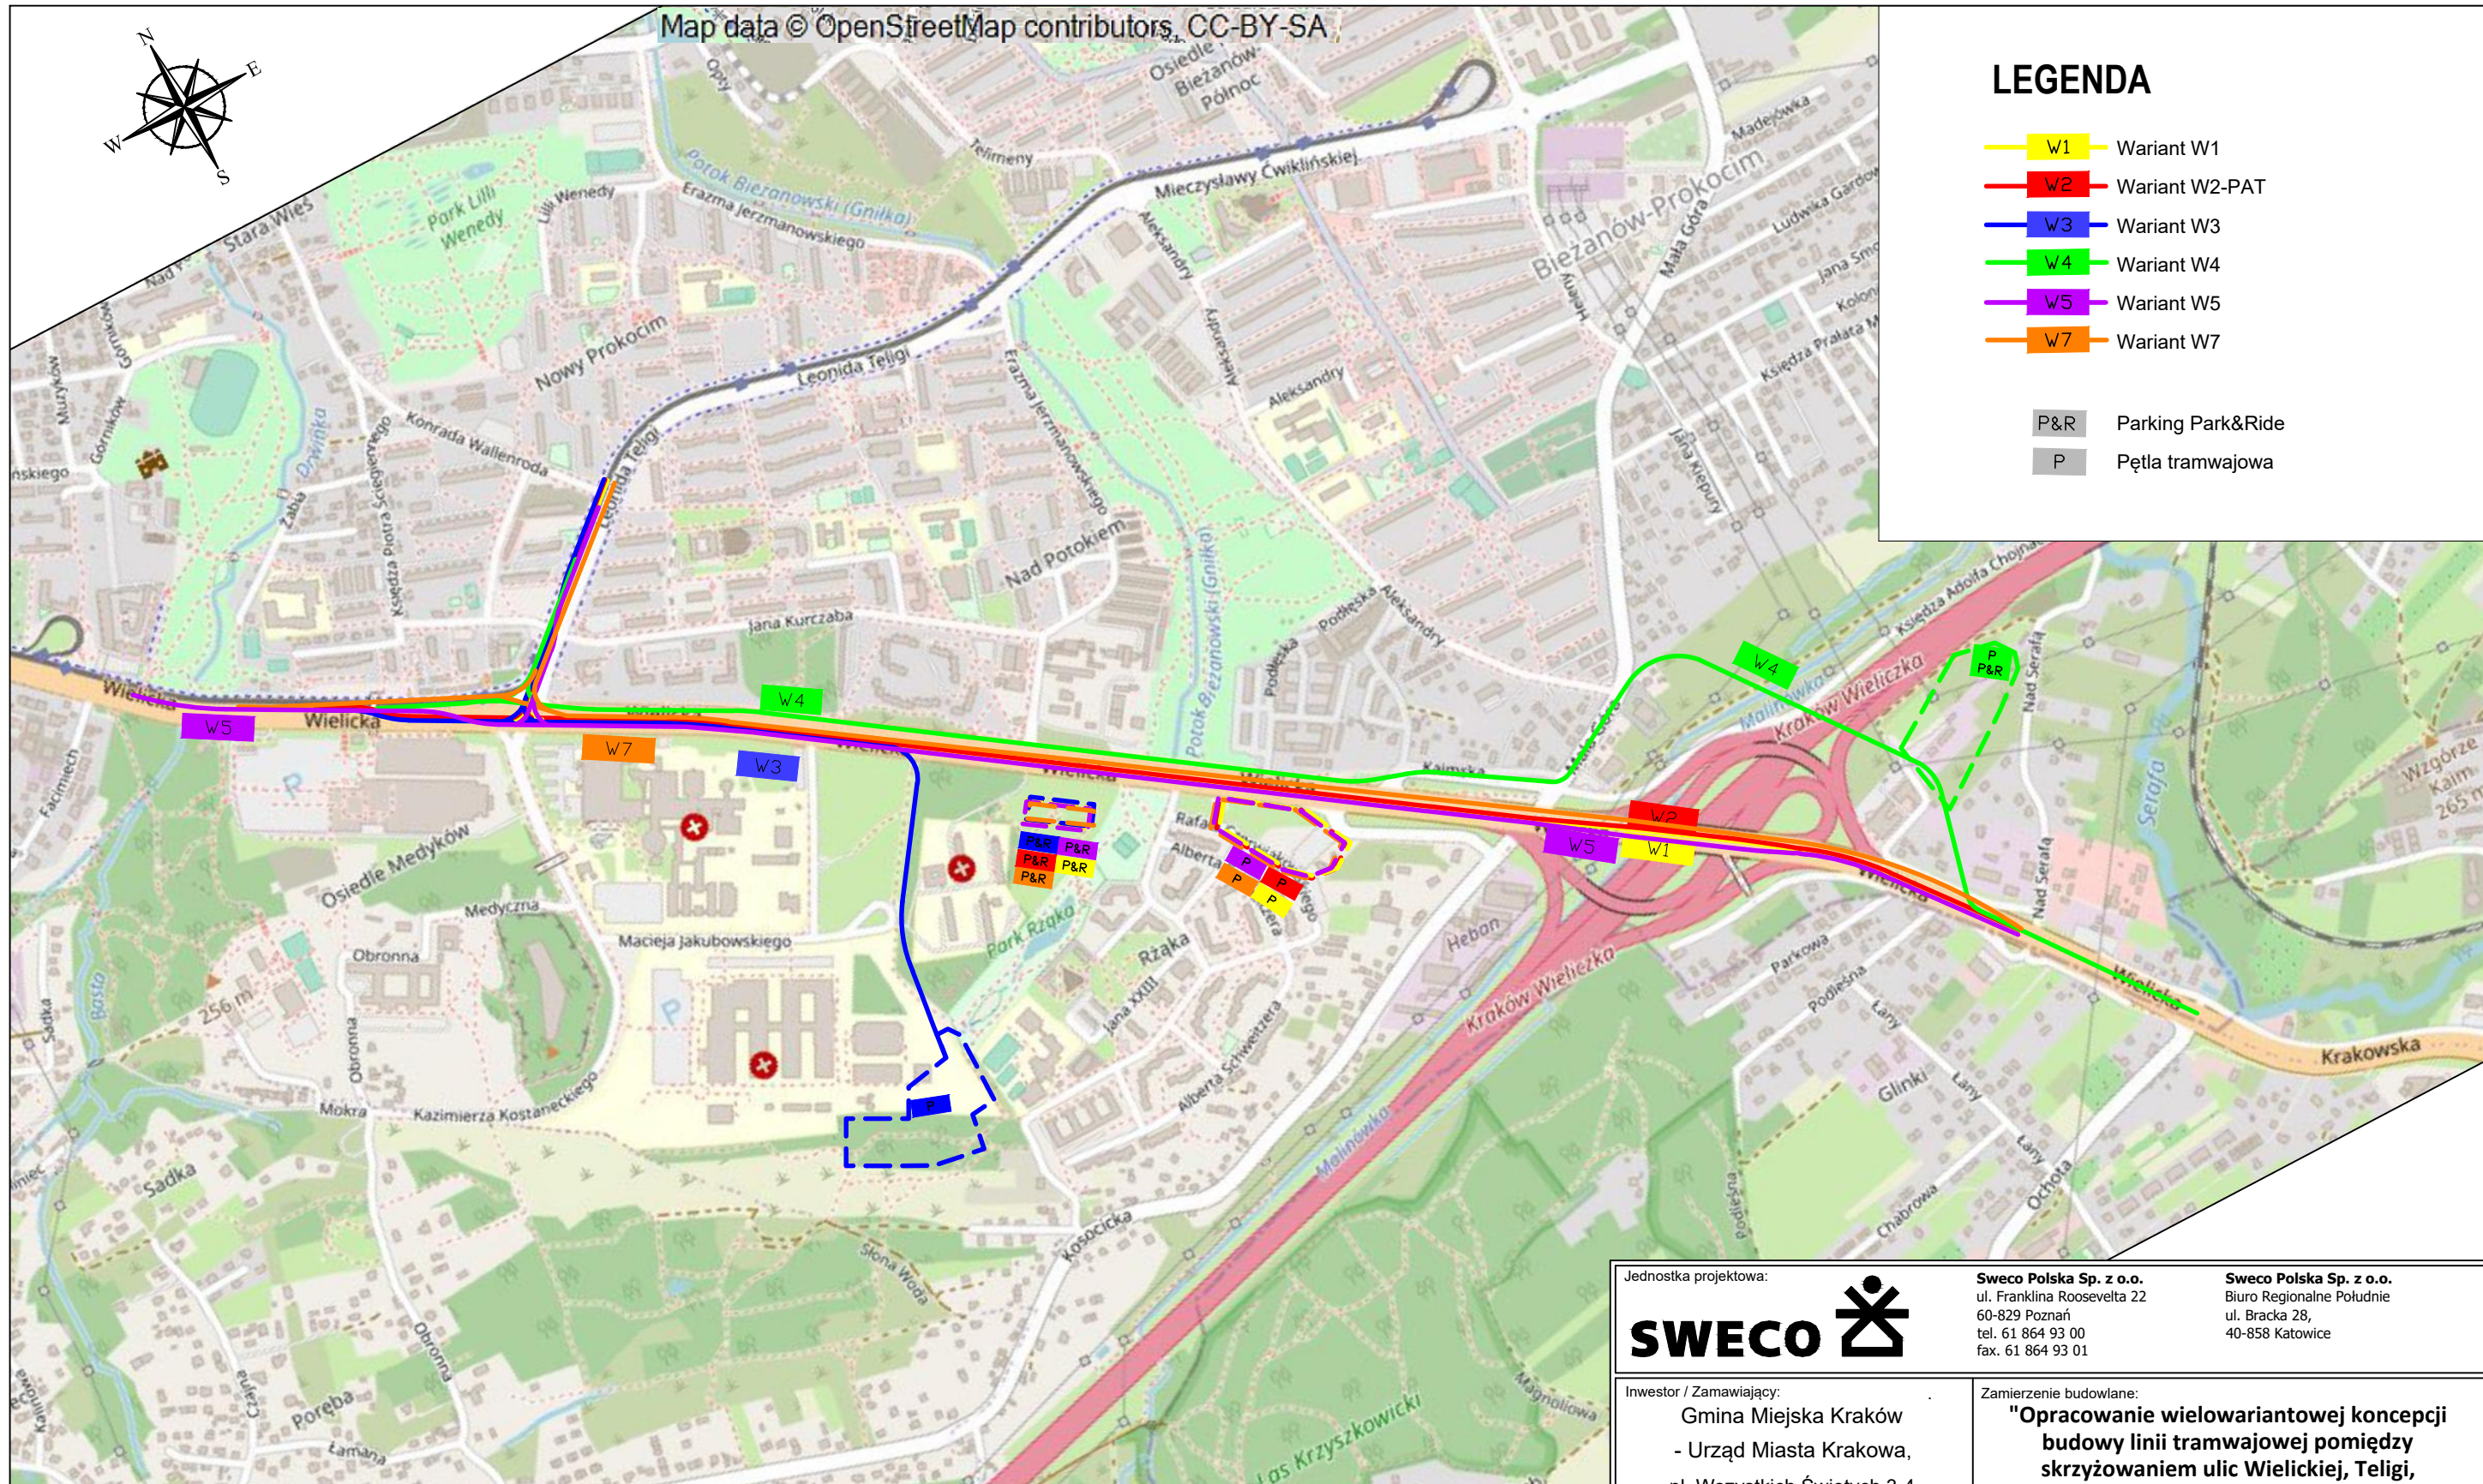

Źródło: "© autorzy OpenStreetMap"
dane dostępne są na licencji Open Database License

strona licencyjna
<https://www.openstreetmap.org/>

Jednostka projektowa: 		Sweco Polska Sp. z o.o. ul. Franklina Roosevelta 22 60-829 Poznań tel. 61 864 93 00 fax. 61 864 93 01	Sweco Polska Sp. z o.o. Biuro Regionalne Południe ul. Bracka 28, 40-858 Katowice
Inwestor / Zamawiający: Gmina Miejska Kraków - Urząd Miasta Krakowa, pl. Wszystkich Świętych 3-4 31-004 Kraków		Zamierzenie budowlane: "Opracowanie wielowariantowej koncepcji budowy linii tramwajowej pomiędzy skrzyżowaniem ulic Wielickiej, Teligi, Kostaneckiego a osiedlem Różka wraz z pętlą tramwajową oraz parkingiem Park&Ride - powtórzenie"	
Nr projektu: 377125		KONCEPCJA PROGRAMOWA	
Rodz. oprac.: KP	Nazwa rysunku: ORIENTACJA		Nr rys.: 1
Branża: drogowa	Skala: 1:10 000		
Data: 07.2022			
Funkcja: Tytuł, imię i nazwisko	Nr uprawnień, specjalność	Podpis	
Projektant: inż. Jakub KIWIC	SLK/1927/POOD/07 <small>upr. bud. do projektowania w specjalności drogowej</small>		
Sprawdzający: mgr inż. Marcin KOSZERA	SKL/5035/POOD/13 <small>upr. bud. do projektowania w specjalności drogowej</small>		