

### LEGENDA Układ drogowo-tramwajowy

- linia rozgraniczająca wg proj. MPZP obszaru "Nowe Miasto"
- linia rozgraniczająca wg MPZP obszaru "Płaszów Rybitwy"
- linia rozgraniczająca wg MPZP obszaru "Rybitwy Północ"
- proj. os. toru tramwajowego
- proj. krawężnik kamienny wyniesiony
- proj. krawężnik kamienny wtopiony
- proj. krawężnik betonowy wyniesiony
- proj. krawężnik betonowy wtopiony
- proj. krawężnik peronowy
- proj. scianka peronowa
- proj. obrzeże
- proj. krawędź drogi - naw. z kruszywa
- proj. przystanki tramwajowe
- proj. przystanki autobusowe

- schemat projektowanego oznakowania poziomego
- proj. ogrodzenia posesji sąsiadujących
- proj. balustrady i/lub ogrodzenia segmentowe
- proj. ekrany akustyczne
- proj. rezerwa pod ekrany akustyczne
- proj. chodniki naw. z kostki betonowej
- proj. ścieżki rowerowe naw. bitumiczna
- proj. perony przystankowe naw. z kostki betonowej
- proj. jezdnie nawierzchnia bitumiczna
- proj. jezdnie naw. z kruszywa
- proj. torowisko tramwajowe typu "zielonego"
- torowisko tramwajowe naw. z betonowych płyt tramwajowych
- proj. zjazd i drogi wewnętrzne naw. z kostki betonowej
- proj. miejsca postojowe naw. z kostki betonowej
- proj. pasy i powierzchnie brukowane wyłączone z ruchu
- proj. zatoki autobusowe oraz stanowiska postojowe autobusów - naw. betonowa
- proj. wyspy przejazdne naw. z kostki kamiennej
- proj. zadaszenie
- proj. miejsca postojowe dla rowerów

- zakres robót przewidzianych do realizacji w cz. II lub cz. III

- przejeźdnosc pojazdow

### LEGENDA - Rozbiórki

- rozbiorka istniejacych obiektow
- rozbiorka istniejacych obiektow kubaturowych
- nie istniejace obiekty
- nie istniejace obiekty kubaturowe

### LEGENDA - Inwentaryzacja zieleni cz.1

- istniejace drzewa

### LEGENDA - Inwentaryzacja zieleni cz.2

- istniejace drzewa
- istniejace krzewy

### Wydane decyzje

- Pozwolenie na budowe; pozytywne
- Warunki zabudowy; pozytywne


### LEGENDA - Zielen

- drzewa i krzewy kolidujace z inwestycja
- trawniki
- krzewy - niemowiany zywioplot
- krzewy - grupy roslin (wys. docelowa do 40 cm)
- krzewy - grupy roslin (wys. docelowa pow. 40 cm)
- niecka biorentynyjna
- zielony dach
- drzewa
- drzewa w odmianach kolumnowych

### PARAMETRY PROJEKTOWE

- Ul. Lipska, Ul. Surzyckiego, Ul. Rybitwy, Ul. Christo Botewa, Ul. Śliwaka - Klasa drogi "G"  
Przyjęte parametry:  
V<sub>p</sub>=60km/h  
V<sub>m</sub>=80km/h
- Ul. Półlanki - Klasa drogi "Z"  
Przyjęte parametry:  
V<sub>p</sub>=50km/h
- Ul. Bartników - Klasa drogi "L"  
Przyjęte parametry:  
V<sub>p</sub>=40km/h
- Ul. Domagały - Klasa drogi "L"  
Przyjęte parametry:  
V<sub>p</sub>=40km/h

### UKŁAD RYSUNKÓW

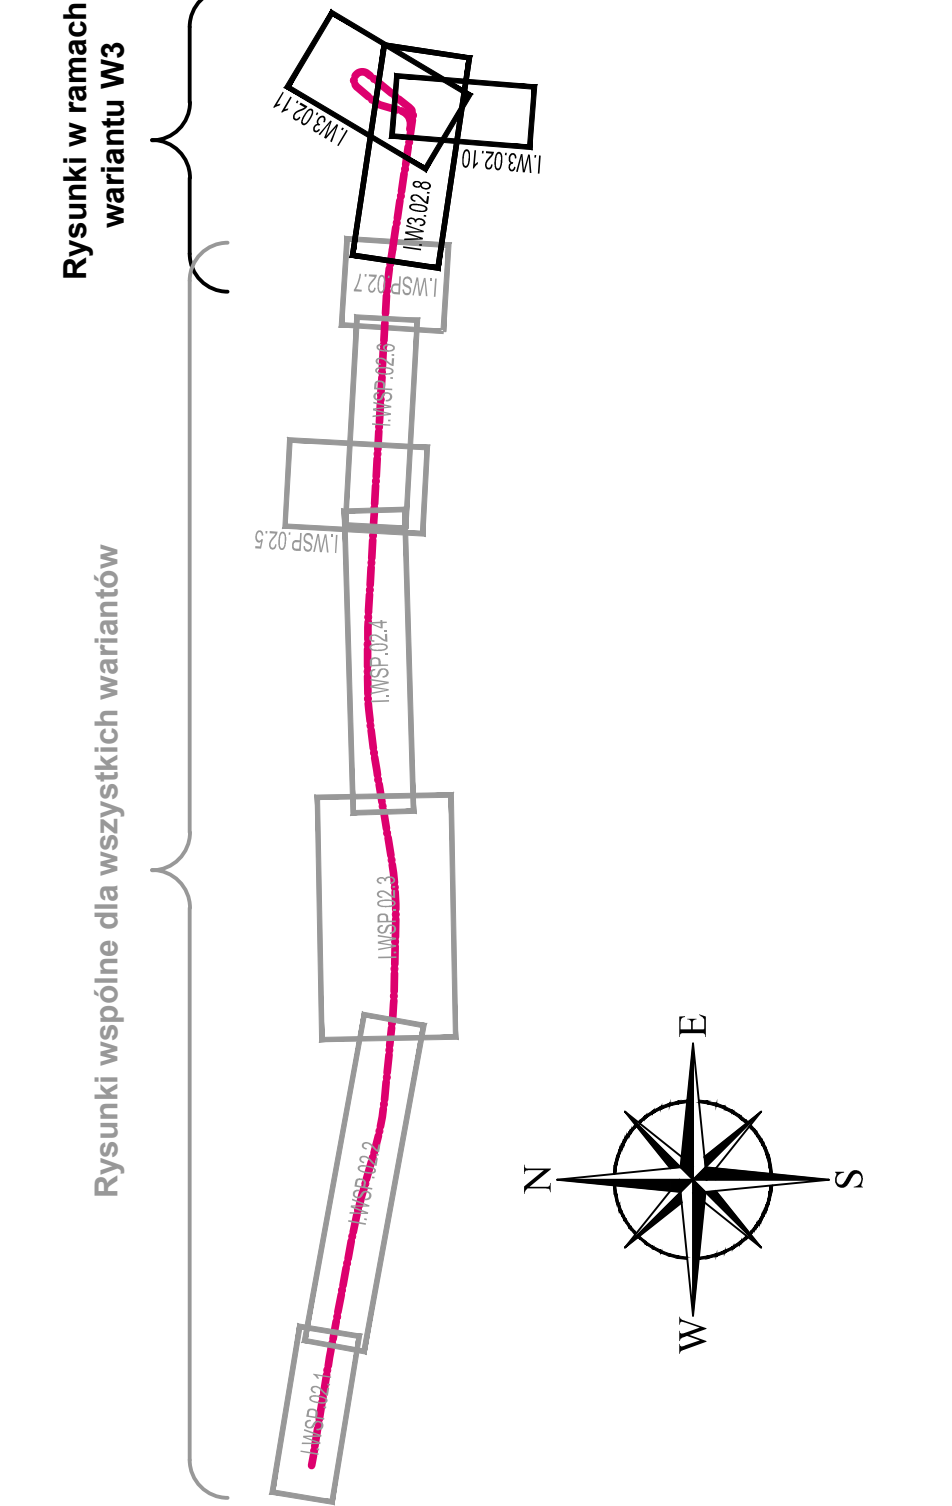

Jednostka projektowa: <b>SWECO</b>		Sweco Polska Sp. z o.o. ul. Franciszka Rosiewicza 22 60-829 Poznań tel. 61 864 93 00 fax. 61 864 93 01	Sweco Polska Sp. z o.o. Biuro Regionalne Południe ul. Świerka 26, 40-050 Katowice
Inwestor / Zamawiający: Gmina Miejska Kraków - Urząd Miasta Krakowa, pl. Wszystkich Świętych 3-4 31-004 Kraków		Zamierzenie budowlane: "Wieloletniowa koncepcja budowy linii tramwajowej wraz z jej tramwajową oraz parkingiem P+R i rozbudowy ulicy Domagały w obszarze Rybitw"	
Nr projektu: 400047		Układ drogowo-tramwajowy	
Rozr. oprac.: KPP		Nazwa rysunku: WARIANT 3 - PLAN SYTUACYJNY	Nr rys.: I.W3.02.9
Data: 05.2023		Skala: 1:500	Rewizja: 00
Funkcja:	Tytuł, imię i nazwisko	Nr uprawnień, specjalność	Podpis
Główny projektant:	inż. Jakub KIWIC	BLK/192/PO/2020	<i>[Signature]</i>
Projektant:	mgr inż. Adam DOWIAT	Nr. listu do przedłożenia w spec. drogowej	<i>[Signature]</i>
Opracował:	mgr inż. Adrian LECHOWICZ	BLK/2020/2020	<i>[Signature]</i>
Opracował:	mgr inż. Łukasz DESKA	Nr. listu do przedłożenia w spec. drogowej	<i>[Signature]</i>