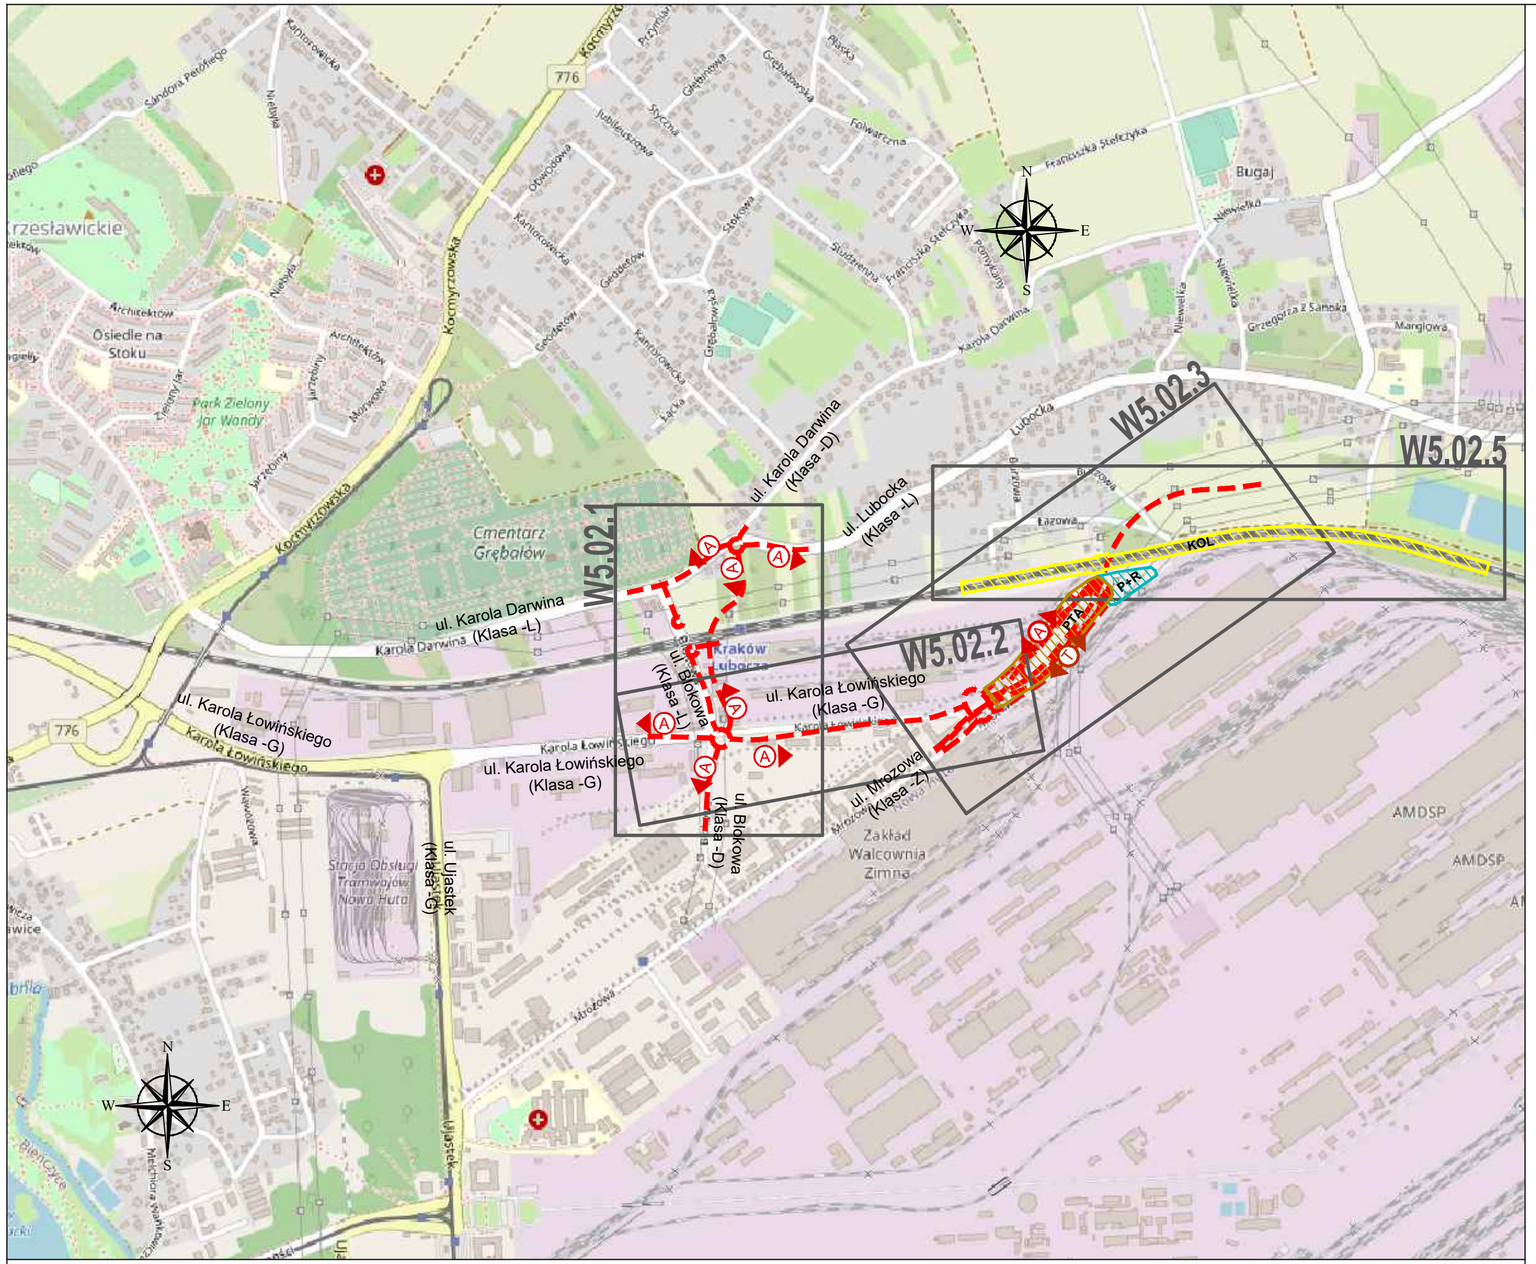

Źródło mapy:https://www.openstreetmap.org

LEGENDA

Elementy planowane w zakresie opracowania:

- W5 — wariant W5 - układ drogowo-tramwajowy
- PTA — zakres pętli tramwajowej z terminalem autobusowym W5
- P+R — zakres parkingu P+R W5
- KOL — przystanek kolejowy i przebudowa linii kolejowej w wariancie W5
- (A) — przystanek autobusowy
- (T) — przystanek tramwajowy

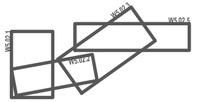

układ rysunków

Jednostka projektowa: SWECO	**Sweco Polska Sp. z o.o.** ul. Franklina Roosevelta 22 60-829 Poznań tel. 61 864 93 00 fax. 61 864 93 01
	Sweco Polska Sp. z o.o. Biuro Regionalne Południe ul. Bracka 28, 40-858 Katowice
Inwestor / Zamawiający: Gmina Miejska Kraków - Urząd Miasta Krakowa, pl. Wszystkich Świętych 3-4 31-004 Kraków	Zamierzenie budowlane: "Wielowariantowa koncepcja programowo-przestrzenna budowy węzła komunikacyjnego w rejonie Luboczy w Krakowie"
Nr projektu: 400095	
Przedmiot opracowania: UKŁAD DROGOWO-TRAMWAJOWY	
Rodz. oprac.: KPP Branża: drogowo-tramwajowa Data: 06.2023	Nazwa rysunku: ORIENTACJA WARIANT W5 Skala: 1:10 000 Rewizja: 00
	Nr rys.: 01.0

Funkcja:	Tytuł, imię i nazwisko	Nr uprawnień, specjalność	Podpis
Główny projektant:	inż. Jakub KIWIC	SLK/1927/POOD/07 upr. bud. do projektowania w specj. drogowej	
Projektant:	mgr inż. Adam DOWIAT	SLK/5296/POOD/14 upr. bud. do projektowania w specj. drogowej	
Opracował:	mgr inż. Adrian LECHOWICZ	-	
Opracował:	inż. Łukasz DESKA	-	