


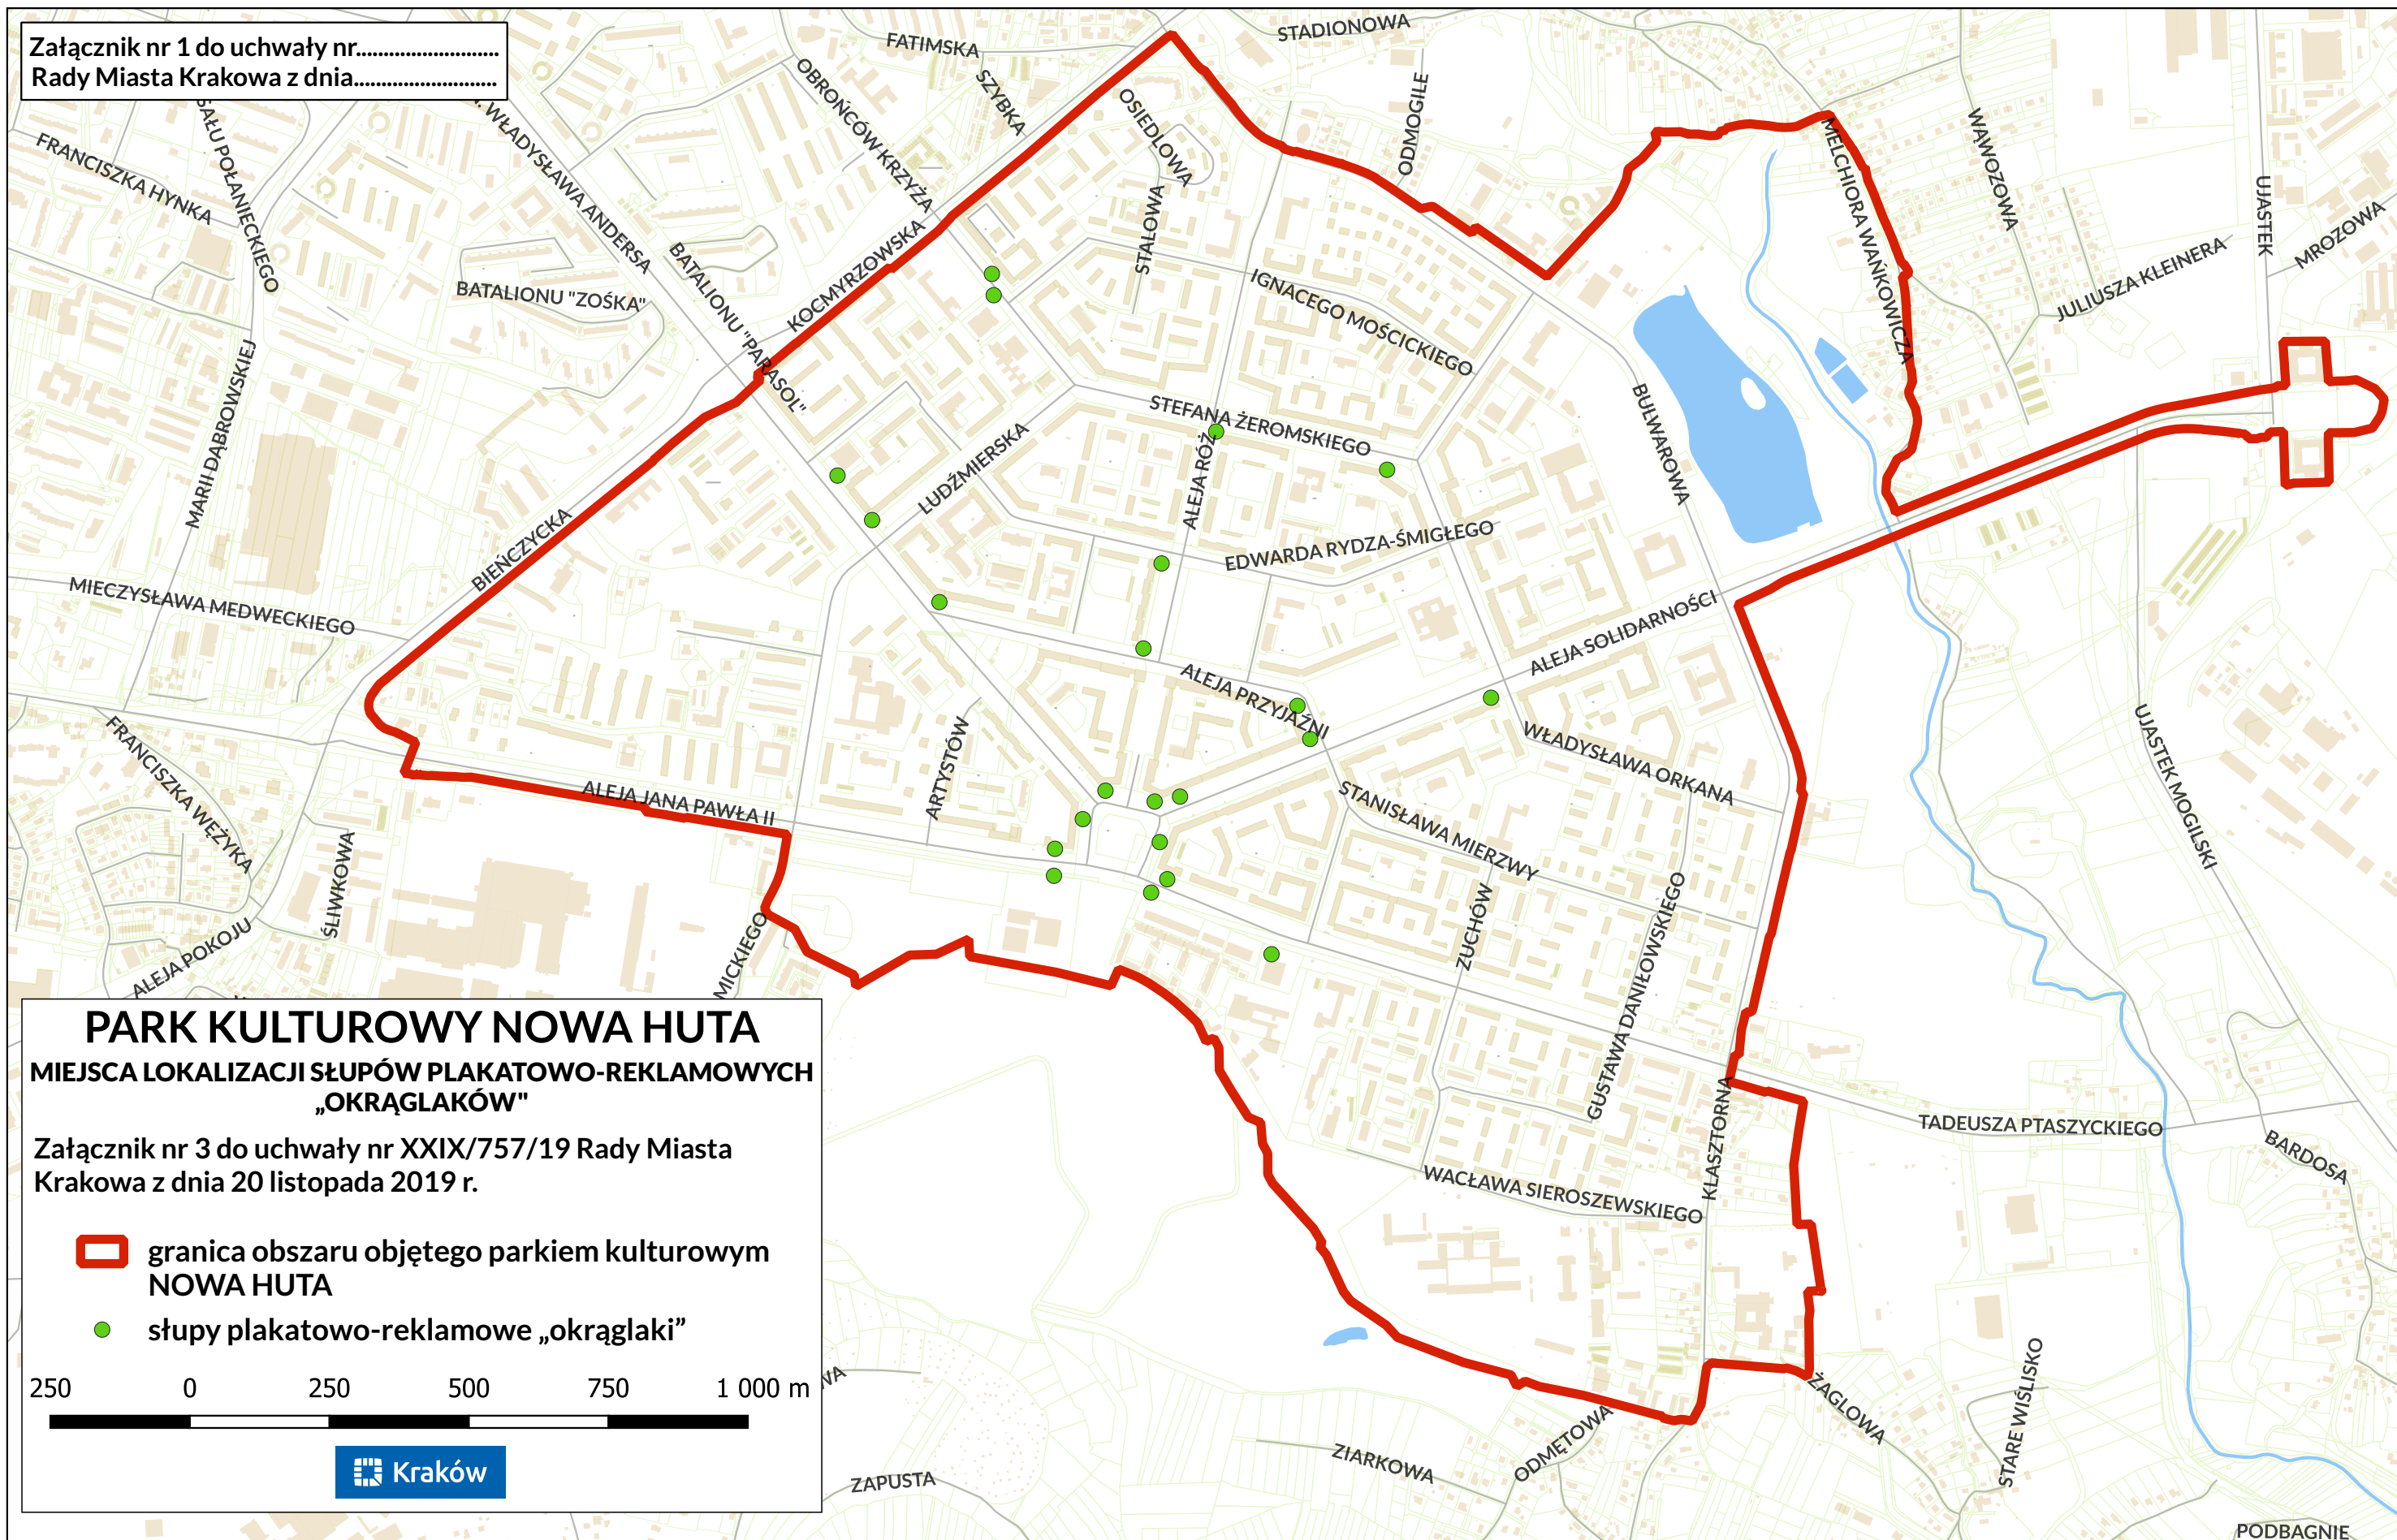

Załącznik nr 1 do uchwały nr.....  
Rady Miasta Krakowa z dnia.....



## PARK KULTUROWY NOWA HUTA

MIEJSCA LOKALIZACJI SŁUPÓW PLAKATOWO-REKLAMOWYCH  
„OKRĄGLAKÓW”

Załącznik nr 3 do uchwały nr XXIX/757/19 Rady Miasta  
Krakowa z dnia 20 listopada 2019 r.

-  granica obszaru objętego parkiem kulturowym  
NOWA HUTA
-  słupy plakatowo-reklamowe „okrągłaki”

250 0 250 500 750 1 000 m

