




LEGENDA

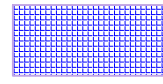

- TEREN - NADBRZEŻE: 82,0 m<sup>2</sup>

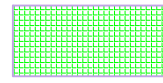

- WIATA ŚMIETNIKOWA  
Z DOJŚCIEM - 20,8 m<sup>2</sup>

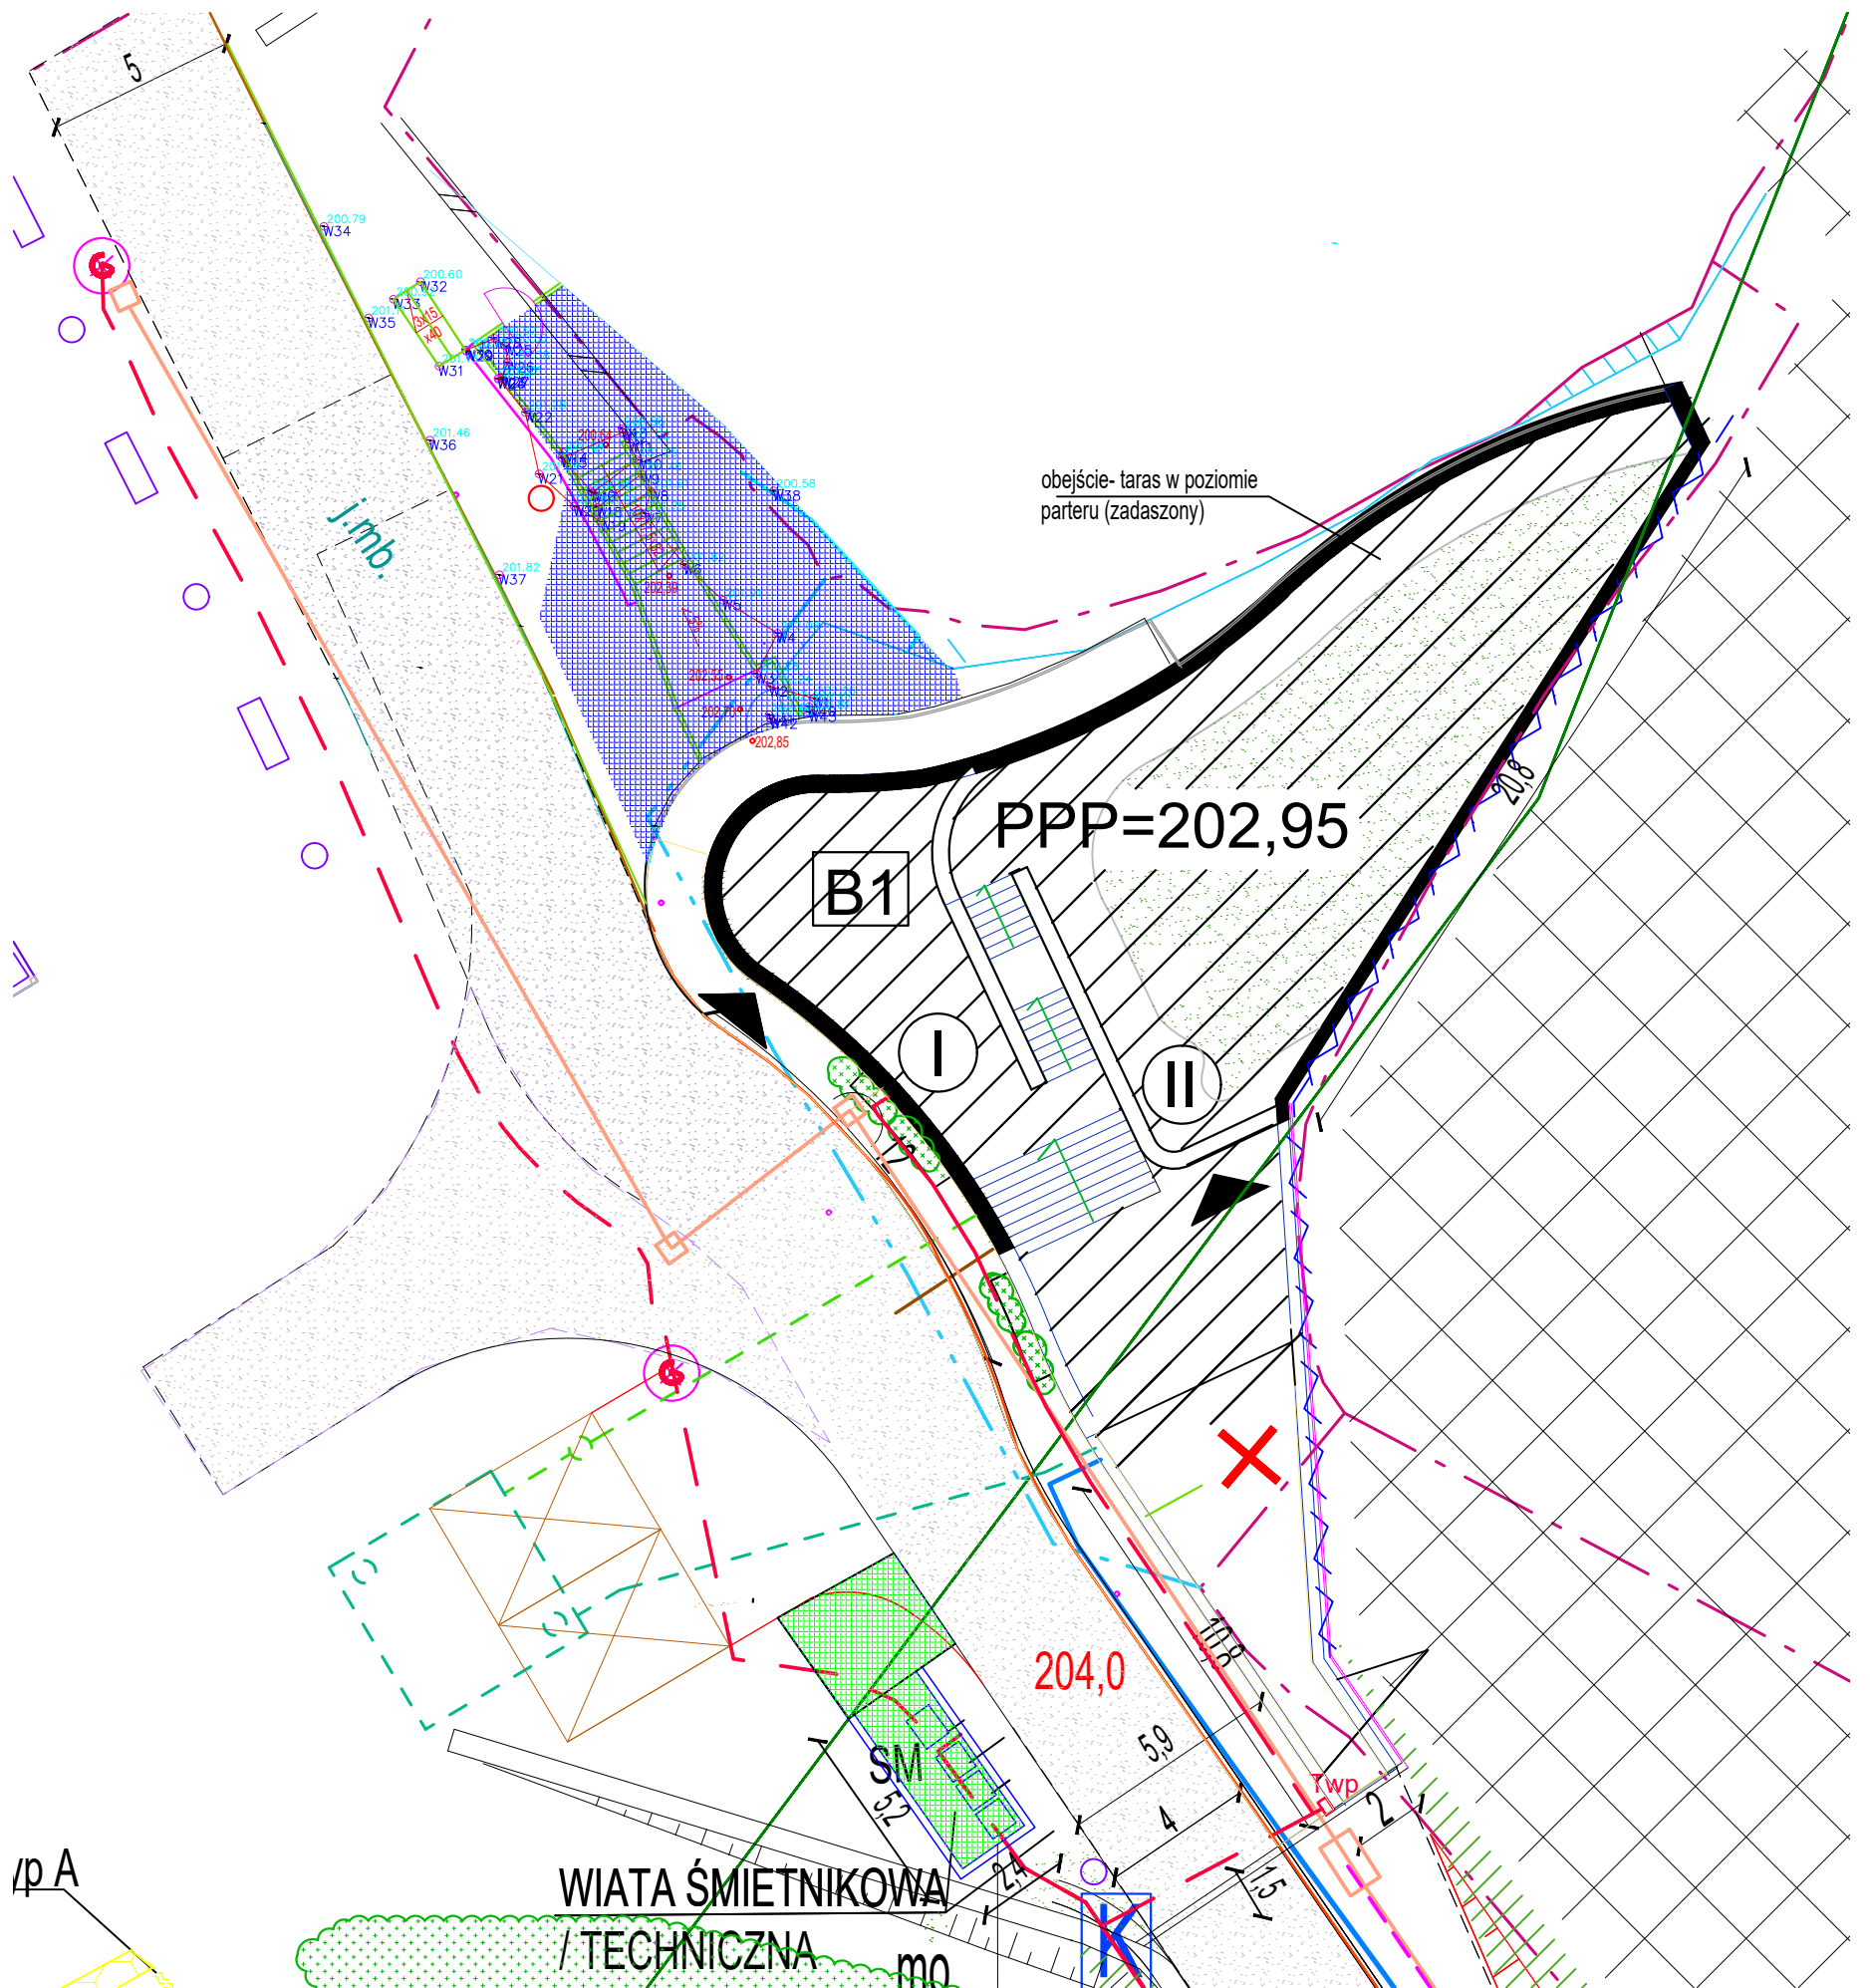

ZAŁ. GRAFICZNY -  
DZIERŻAWA OTOCZENIA  
BUDYNKU CENTRUM SPORTÓW WODNYCH