

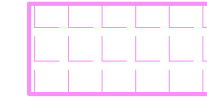


RZUT DACHU

LEGENDA

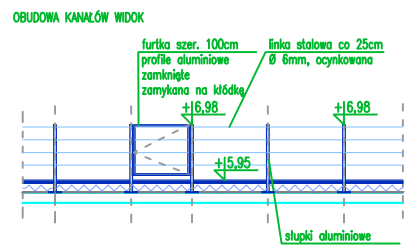

DACH - POW. POD INFRASTRUKTURĘ
TECHNICZNĄ: 20,2 m²

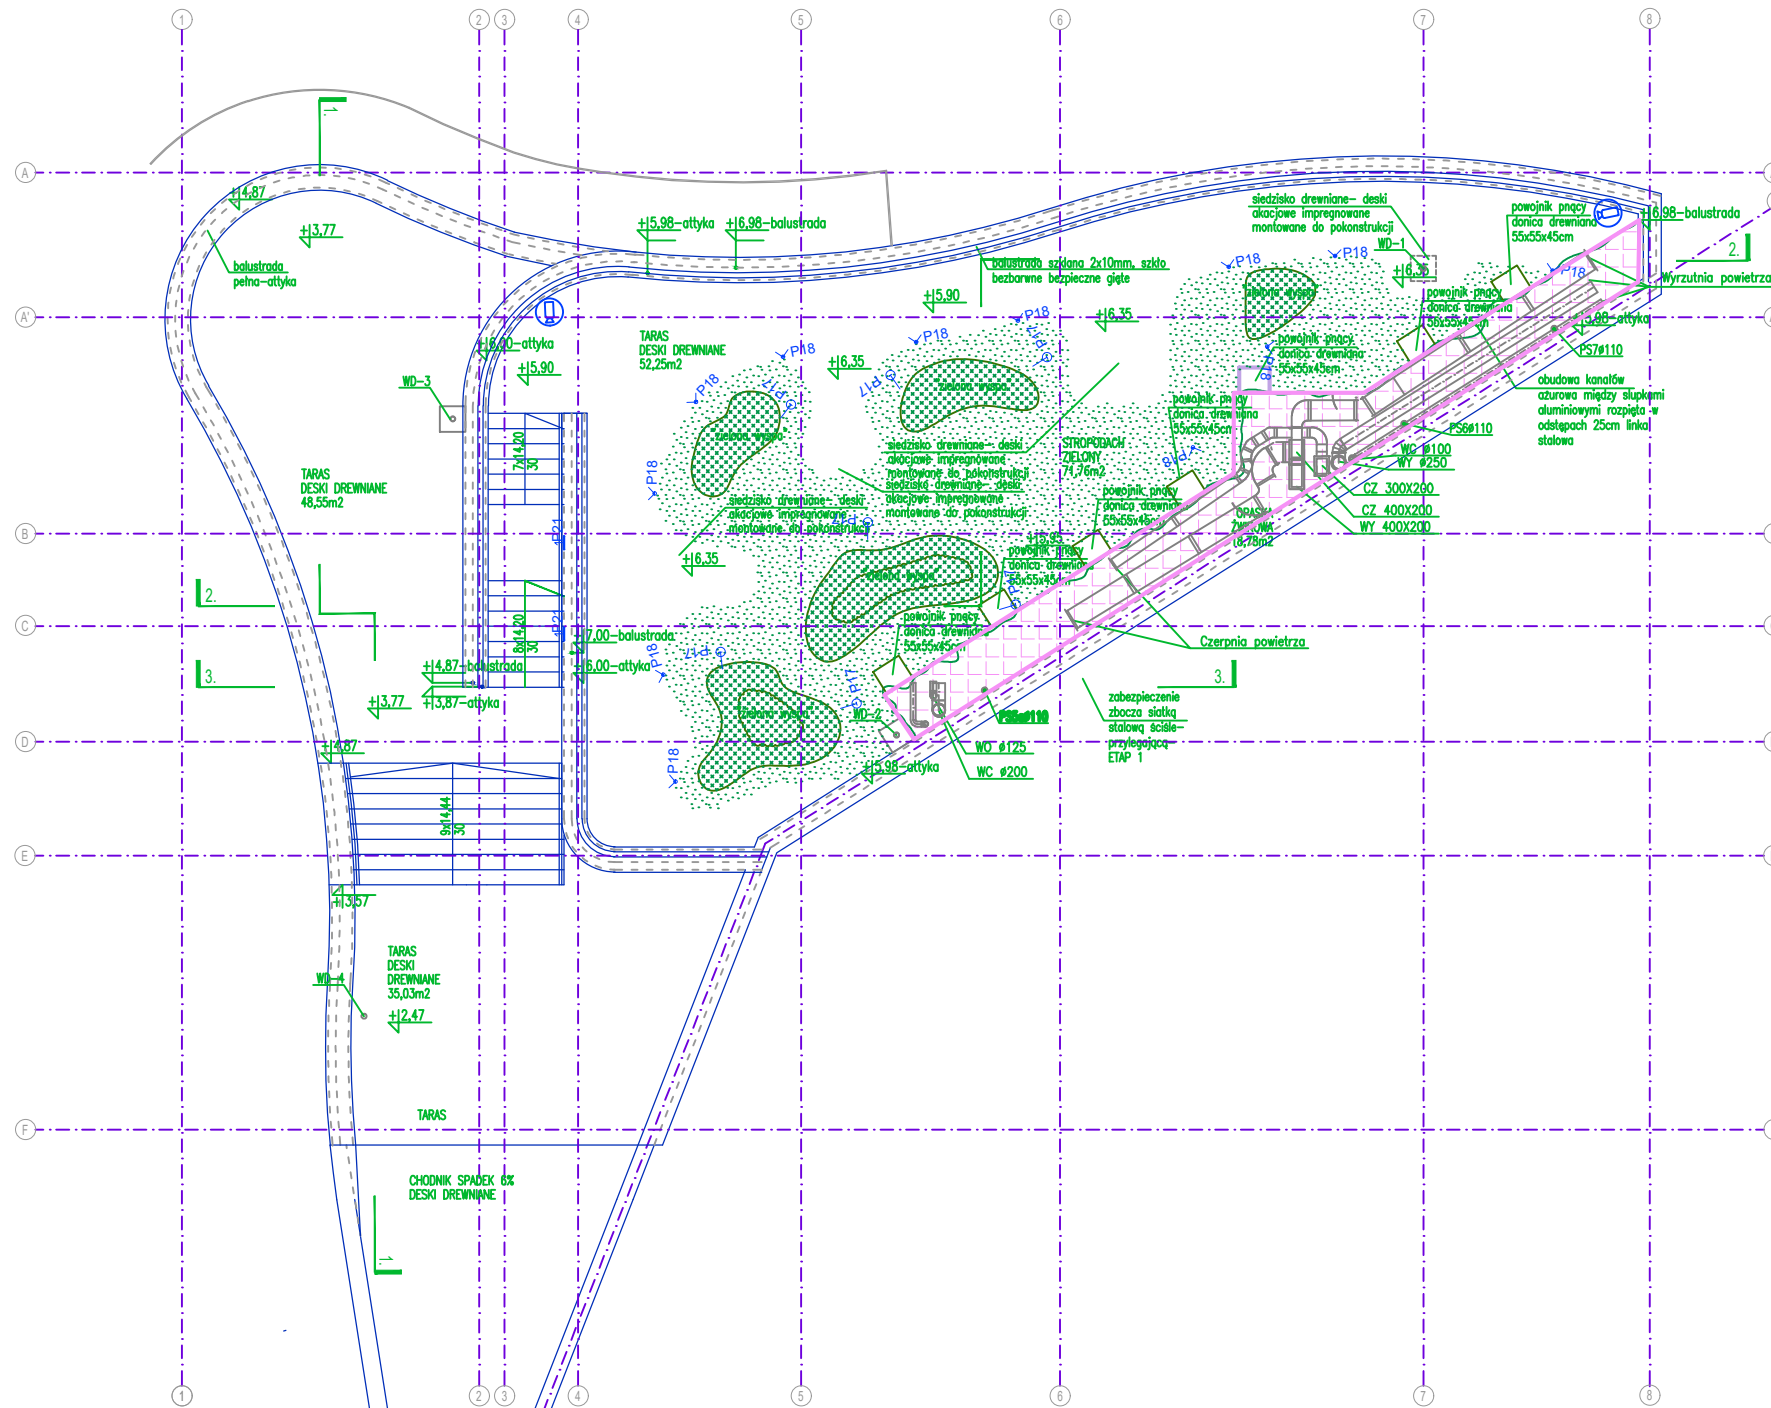

OBUDOWA KANAŁÓW WIDOK
furtka szer. 100cm profile aluminiowe zamknięte zamykana na klódkę +15.98 +16.98
linka stalowa co 25cm Ø 6mm, ocynkowana
stłupki aluminiowe

UWAGA: W OBUDOWIE KANAŁÓW NALEŻY WYKONAĆ 2 FURTKI. DOKŁADNĄ LOKALIZACJĘ NALEŻY UZGODNIĆ Z PROJEKTANTEM NA ETAPIE REALIZACJI

BUDYNEK CENTRUM SPORTÓW
WODNYCH - B1
DZIERŻAWA