


PRZEKRÓJ PODUŻNY


TUNEL ŁĄCZĄCY GARAZ PODZIEMNE  
(OPCJA)

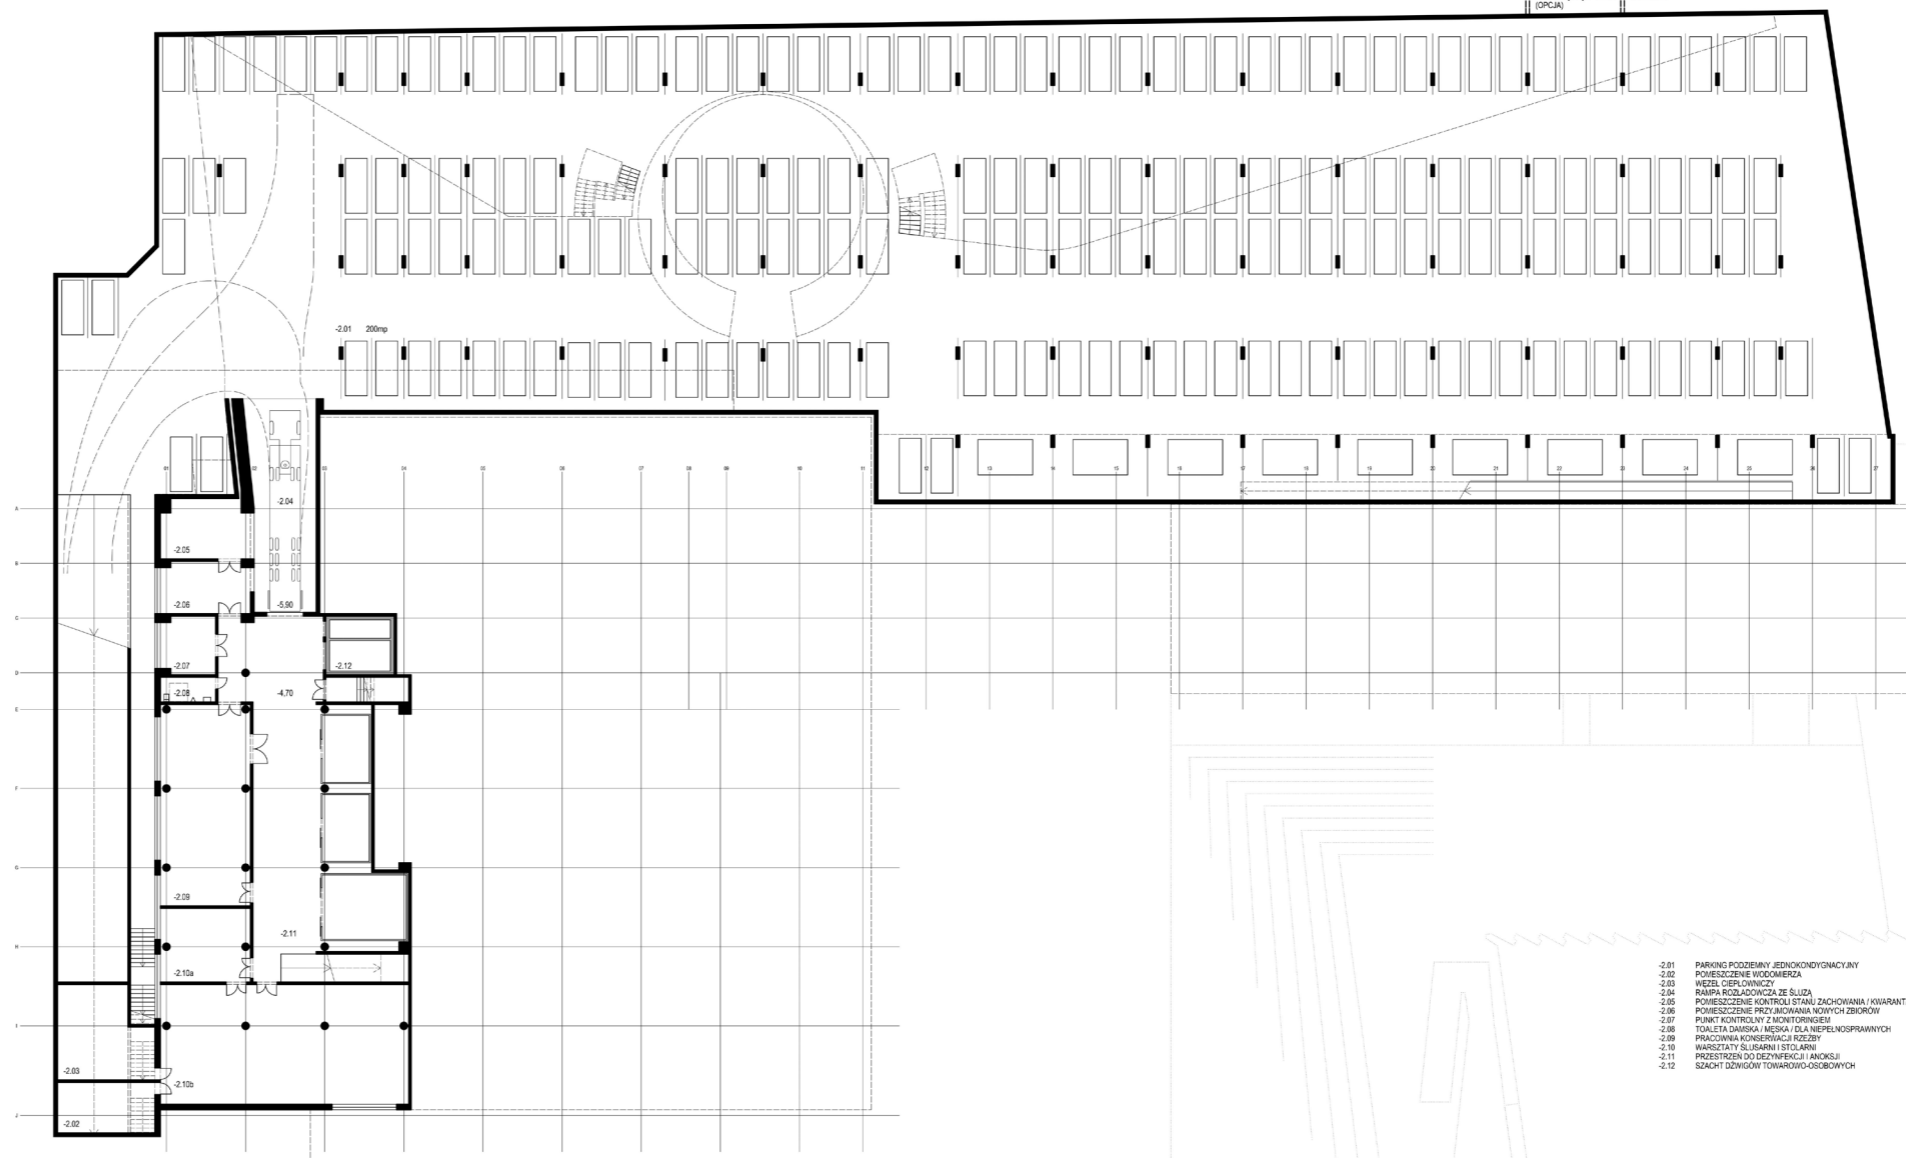

GARAZ

-2.01	PARKING PODZIEMNY JEDNOKONDYCYONACYJNY	5 258,00
-2.02	POMIESZCZENIE WODOMIERNIA	33,20
-2.03	WĘZEL CIEPŁOWNICZY	48,60
-2.04	RAJSA ROZŁADOWCZA ZE ŚLIZĄ	51,60
-2.05	POMIESZCZENIE KONTROLI STANU ZACHOWANIA I KWARANTANNY	24,85
-2.06	POMIESZCZENIE PRZYJAZDNIKIENIOWYCH ZBIOROW	21,90
-2.07	PUNKT KONTROLNY Z MONITINGIEM	21,90
-2.08	TOILETA DAMSKA I MĘSKA DLA NIEPEŁNOSPRAWNYCH	9,20
-2.09	PRACOWNIA KONSERWACJI RZĘBY	122,47
-2.10	WARSZTATY ŚLISZARNI I ŚLISZARNI	246,85
-2.11	PRZESTRZEŃ DO DEZYNFEKCJI I ANOKSJI	218,29
-2.12	SZACHT DZWIĘGOWY TOWAROWO-OSOBOWYCH	26,90

204,50m x 14,00m  
203,20m x 14,00m  
200,70m x 14,00m  
197,20m x 14,00m

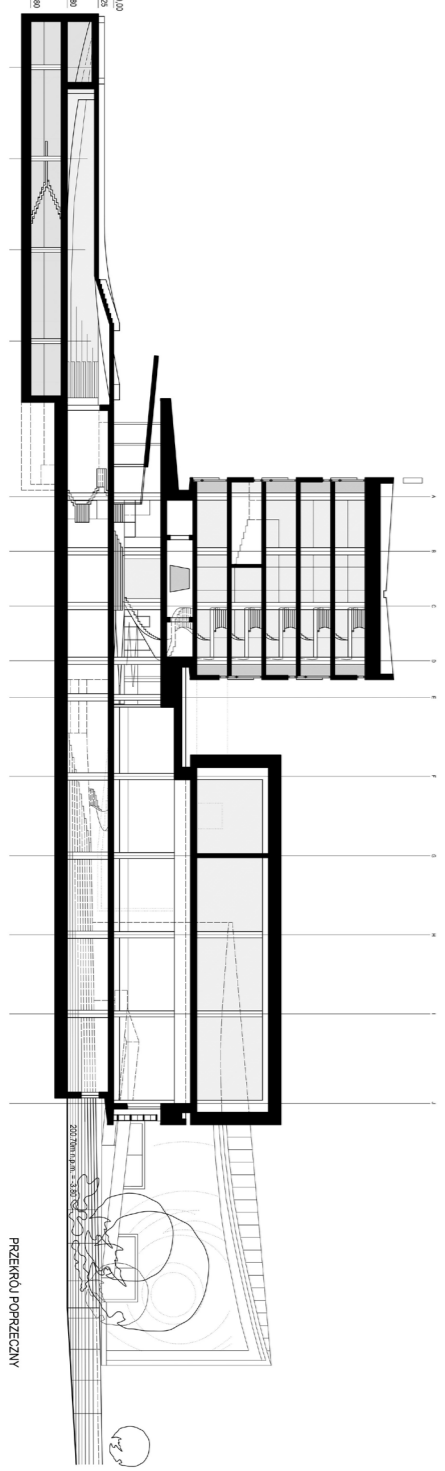

PRZEKRÓJ POPRZECZNY