





4.01	PRZESTRZEN WYSTAWOWA	417,60
4.02	POKOJ HOTELOWY	32,54
4.03	POMIESZCZENIE TECHNICZNE	18,57
4.04	POMIESZCZENIE TECHNICZNE	115,03
4.05	POMIESZCZENIE TECHNICZNE	192,14

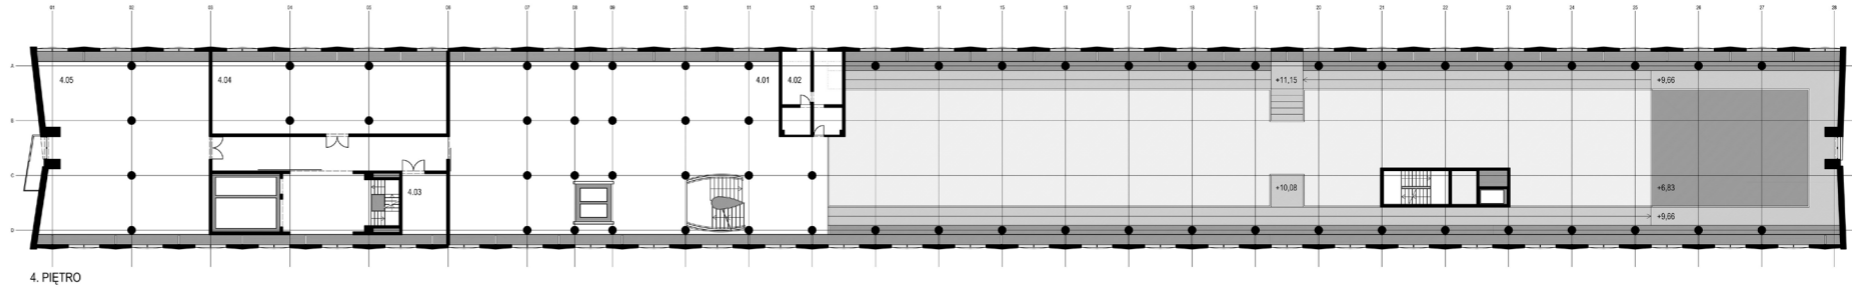


3.01	PRZESTRZEN WYSTAWOWA	1078,72
3.02	TOILETA MĘSKA / DLA NIEPEŁNOSPRAWNYCH	7,44
3.03	TOILETA DAMSKA	4,79
3.04	PRZESTRZEN PARTYCYPACYJNA	146,02

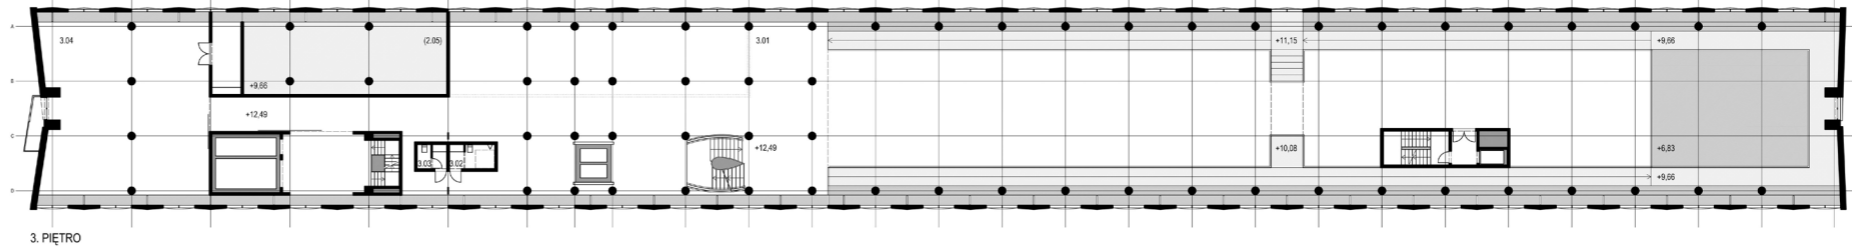




2.01	PRZESTRZEN WYSTAWOWA	317,83
2.02	TOILETA MĘSKA / DLA NIEPEŁNOSPRAWNYCH	7,44
2.03	TOILETA DAMSKA	4,79
2.04	MEDIA TEKA	148,02
2.05	PRZESTRZEN EDUKACYJNA / WARSZTATOWA	114,22

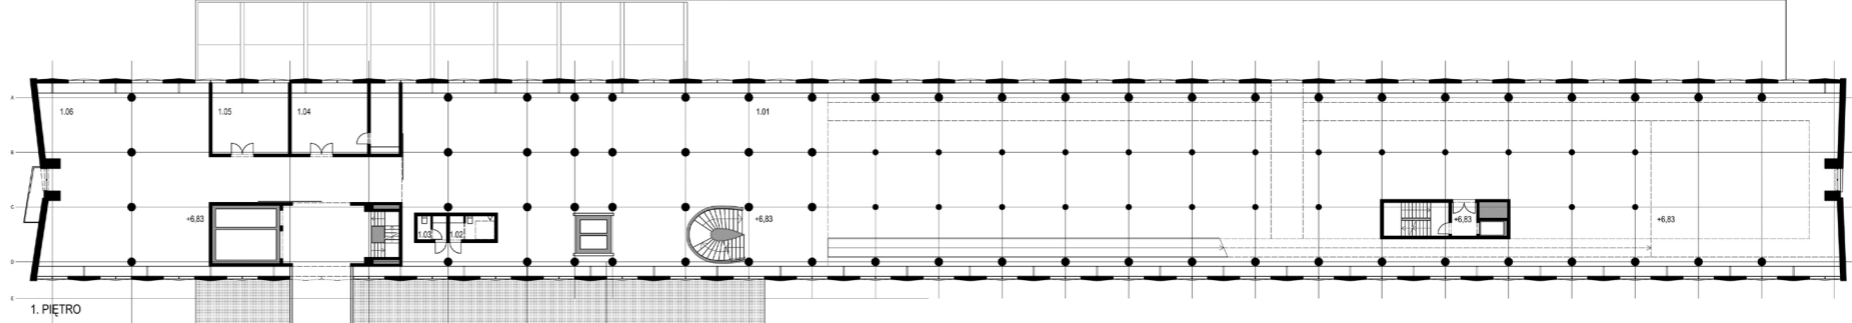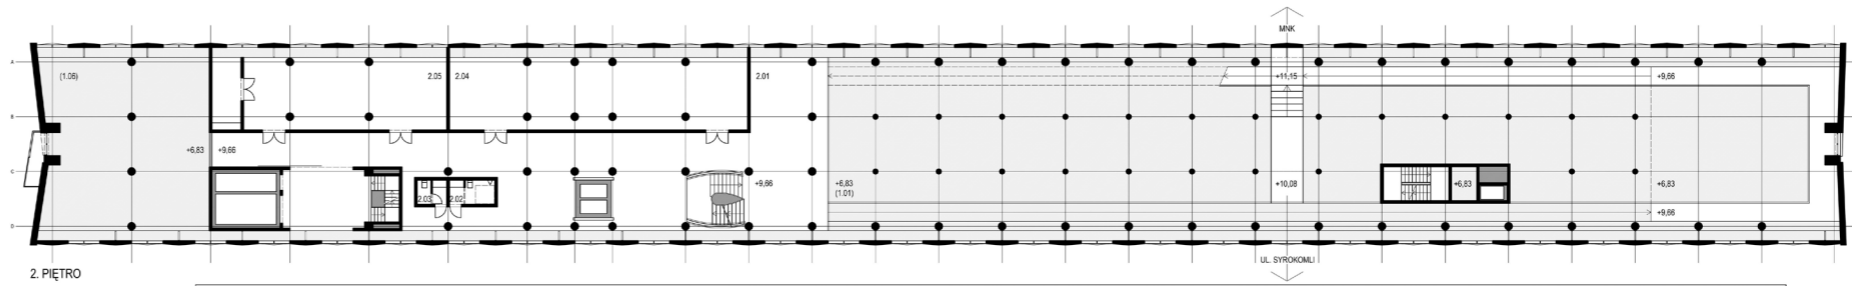

1.01	PRZESTRZEN WYSTAWOWA	1592,71
1.02	TOILETA MĘSKA / DLA NIEPEŁNOSPRAWNYCH	7,44
1.03	TOILETA DAMSKA	4,79
1.04	ZBIÓRKA ADMINISTRACYJNE I SOCIALNE	43,87
1.05	PRACOWNIA FOTOGRAFICZNA MAŁA	31,82
1.06	PRACOWNIA TECHNICZNA OBSZAROWA	190,53
1.07	SZATNIA PODRĘCZNA	5,68
1.08	TOILETA DAMSKA / MĘSKA / NIEPEŁNOSPRAWNYCH	5,42
1.09	PRZESŁONKI	3,74
1.10	POKOJ KIBERA	30,59
1.11	MAGAZYN SUCHY	302,16
1.12	MAGAZYN CHŁODNY	1.176,63

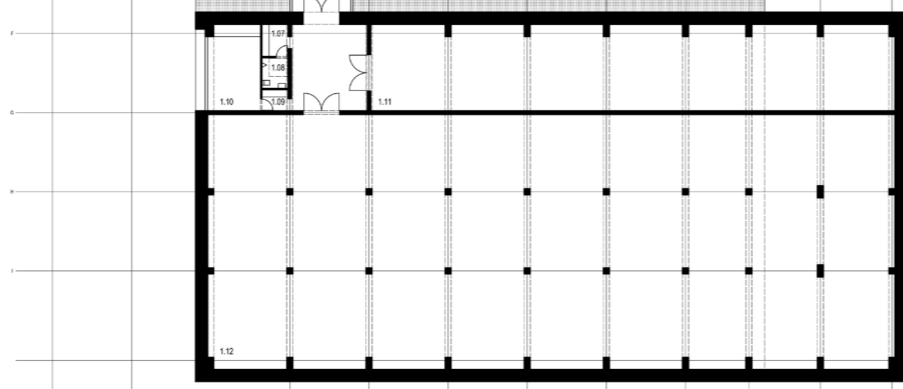

5.01	BIURO 'OPEN SPACE'	592,30
5.02	SEKRETARIAT	29,80
5.03	GABINET DYREKTORA	33,79
5.04	PRZEDPOKOJ	25,77
5.05	GABINET WICEDYREKTORA	33,71
5.06	SALA KONFERENCYJNA	29,80
5.07	POKOJ BIUROWY	14,30
5.08	POKOJ BIUROWY	14,30
5.09	POKOJ BIUROWY	14,30
5.10	POKOJ BIUROWY	14,30
5.11	POKOJ BIUROWY	14,30
5.12	POKOJ BIUROWY	25,80
5.13	POKOJ BIUROWY	41,30
5.14	POKOJ BIUROWY	29,80
5.15	POKOJ BIUROWY	29,80
5.16	POKOJ BIUROWY	29,80
5.17	POKOJ BIUROWY	29,80
5.18	POKOJ SOCIALNY	29,14
5.19	TOILETA DAMSKA	28,24
5.20	TOILETA MĘSKA	28,24
5.21	SZATNIA PRACOWNIOW	29,80
5.22	SALA KONFERENCYJNA	29,80
5.23	SALA KONFERENCYJNA	29,80
5.24	POMIESZCZENIE REPREZENTACYJNE	79,27
5.25	KAWIARNIA	305,26
5.26	TOILETA DAMSKA	4,79
5.27	TOILETA MĘSKA / NIEPEŁNOSPRAWNYCH	7,44

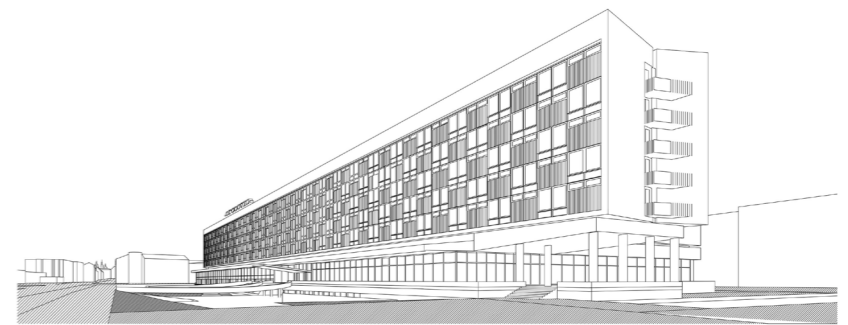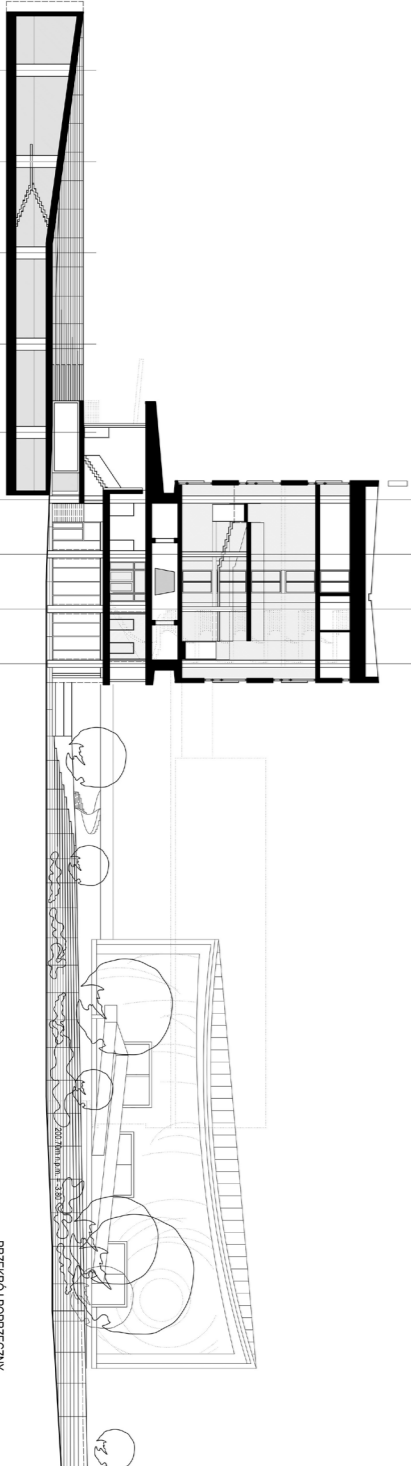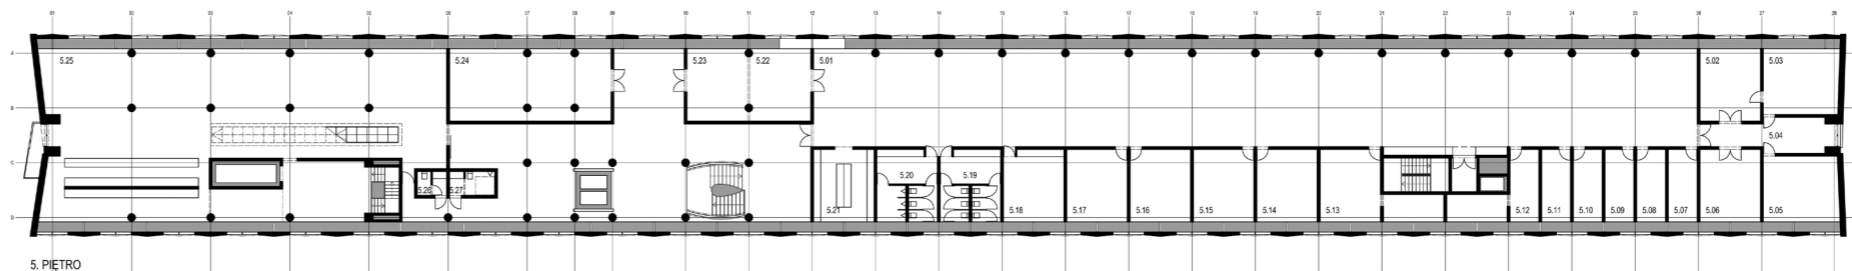

WIDOK OD STRONY ZACHODNIEJ