


CRACOVIA




WIDOK OD STRONY PÓŁNOCNEJ


WIDOK OD STRONY PÓŁNOCNEJ

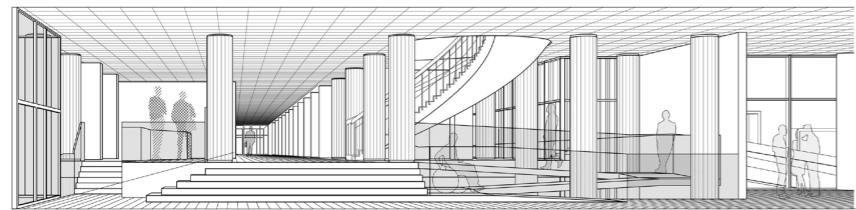



HALL REPREZENTACYJNY - POZIOM GÓRNY

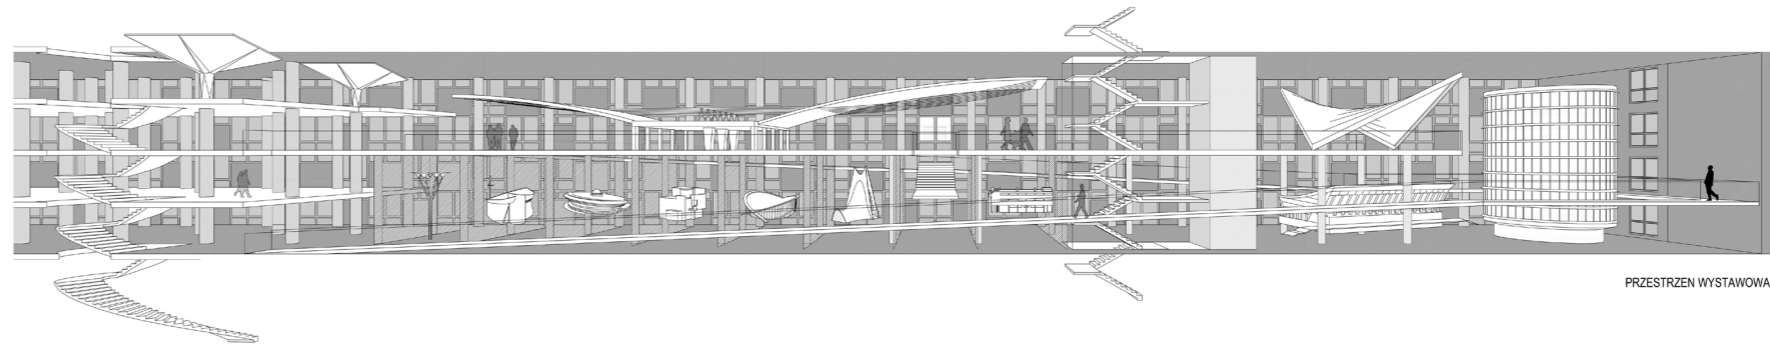


PRZESTRZEN WYSTAWOWA

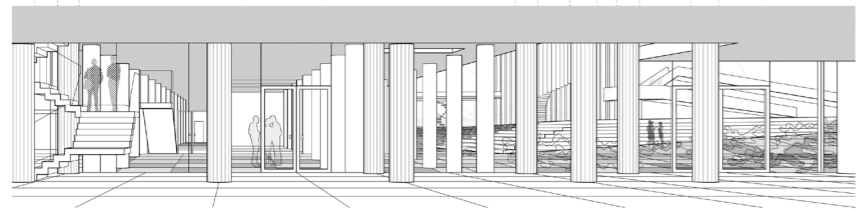

HALL REPREZENTACYJNY - POZIOM DOLNY

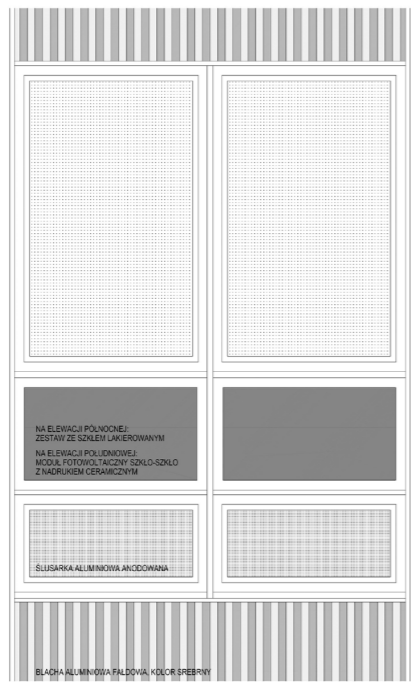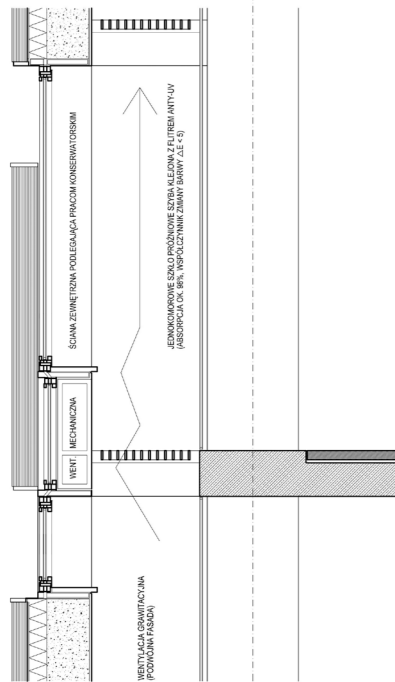

DETAL SPOSOBU ODTWORZENIA ELEWACJI DAWNEGO HOTELU CRACOVIA

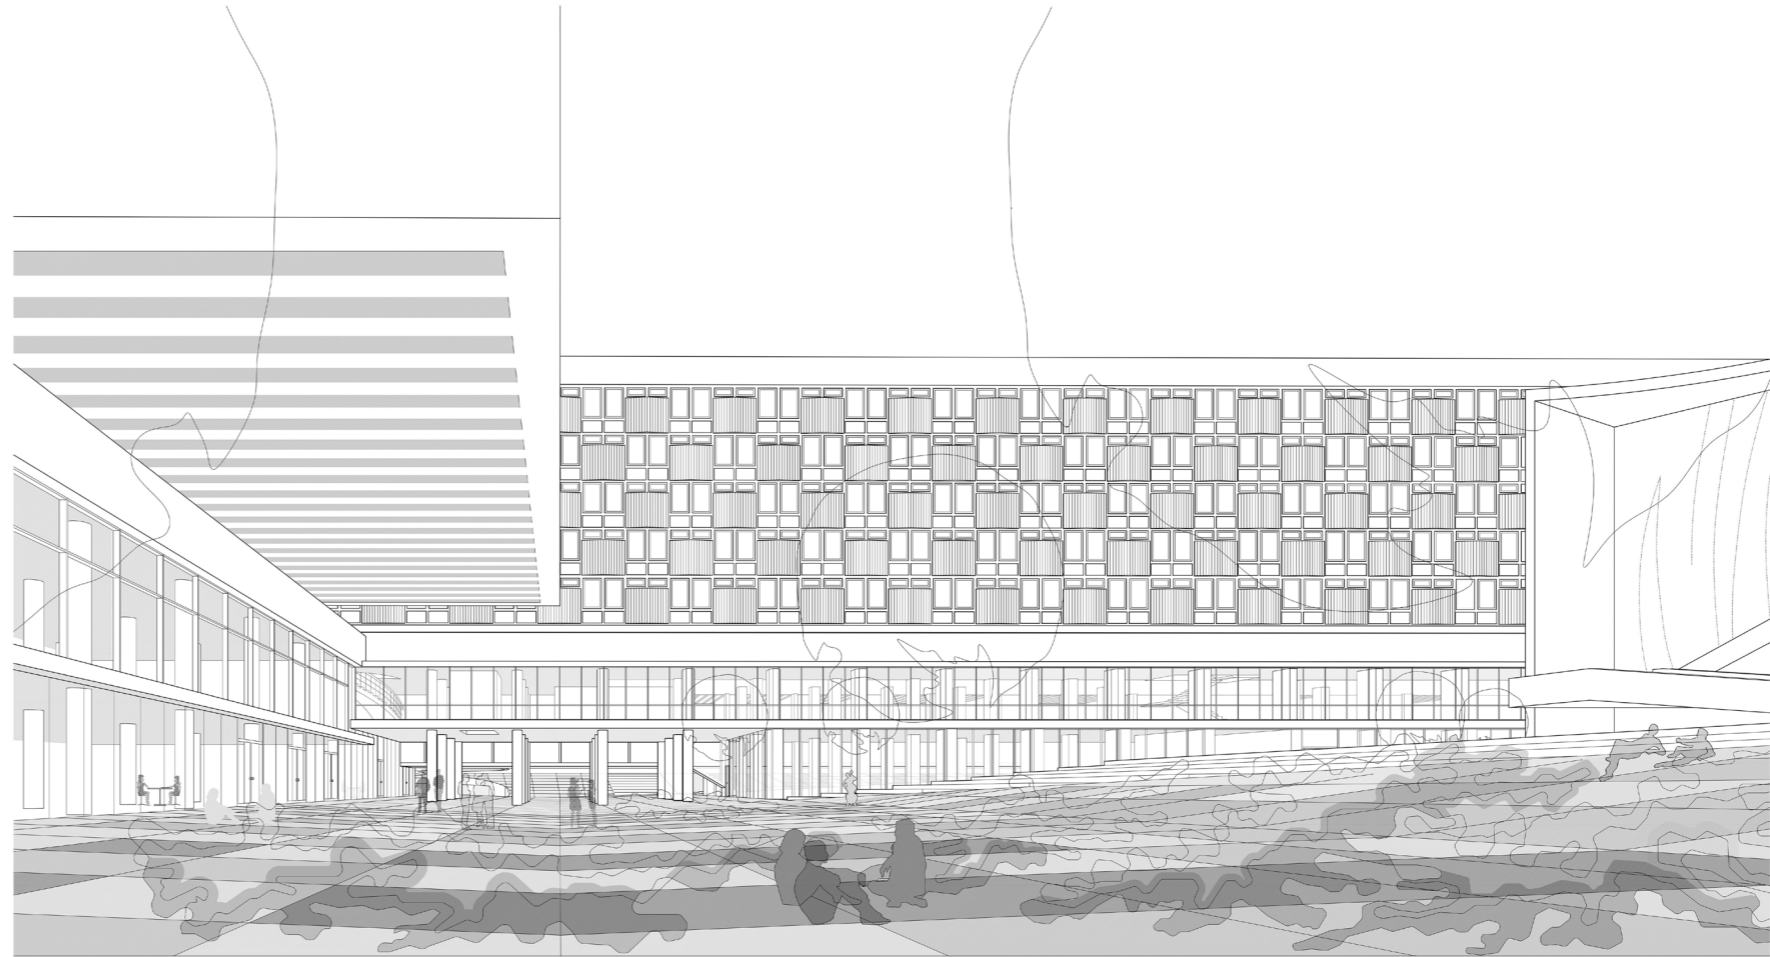

WIDOK OD STRONY PÓŁDNIOWEJ