


PRZEKRÓJ A-A

LEGENDA:

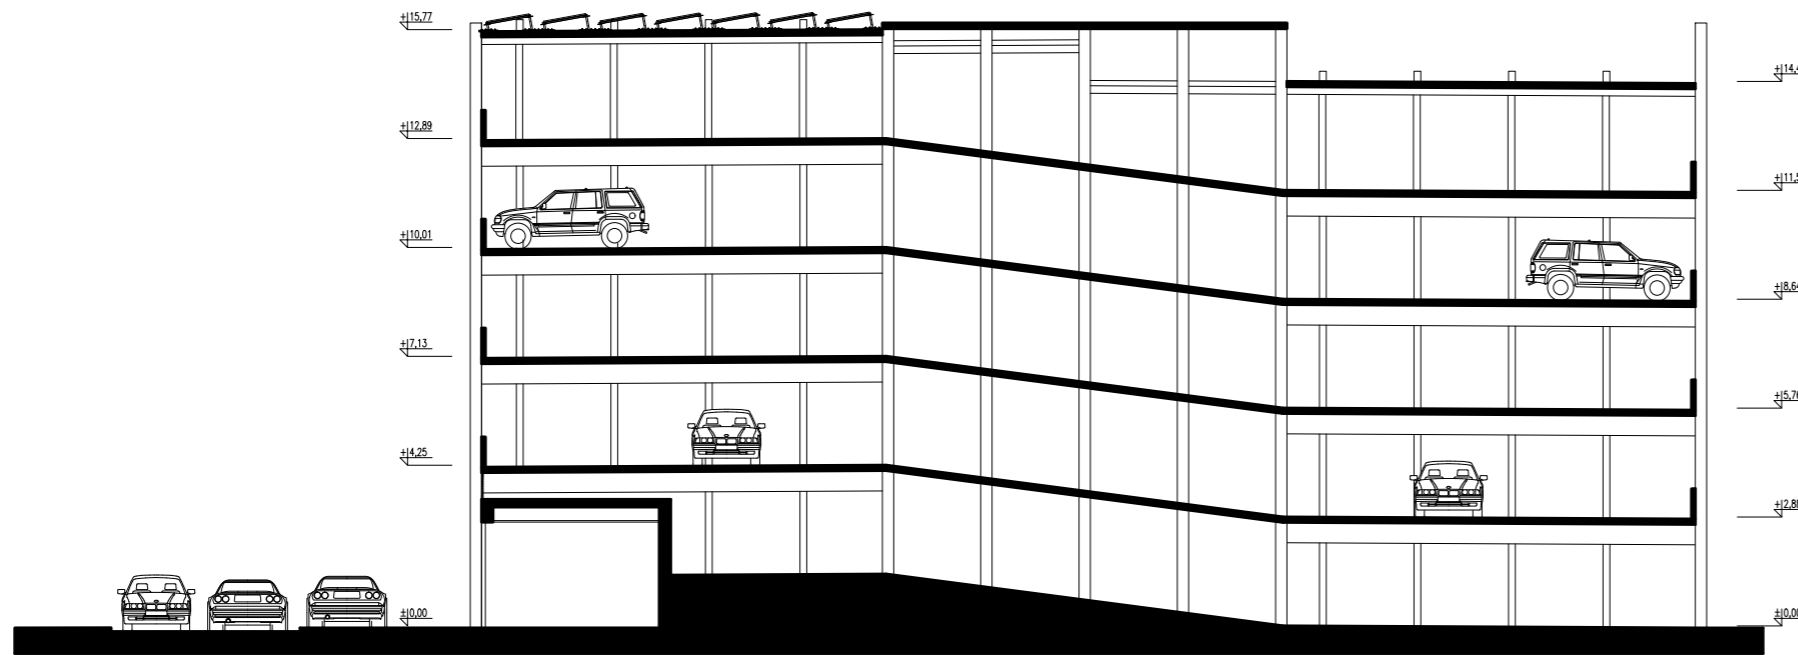

DATA: OPIS ZMIANY: REWIZJA:

INWESTOR:
Zarząd Inwestycji Miejskich w Krakowie
ul. Reymonta 20
30-059 Kraków



WYKONANIE:
BEGIE+ ARCHITEKCI SP. Z O.O.
ul. Ujastek 1/216
31-752 Kraków



NAZWA I ADRES INWESTYCJI:
Budowa parkingu kubaturowego na os. Kalinowym w rejonie ul. Samorządowej wraz z infrastrukturą techniczną oraz opracowanie Programu funkcjonalno-użytkowego.

FAZA PROJEKTU:
PROJEKT KONCEPCYJNY

BRANŻA:
ARCHITEKTURA

PROJEKTANT: mgr inż. arch. Krzysztof Gaik
NR UPRAWNIEN: MPOIA/052/2016
PODPIS:

SPRAWDZAJĄCY: mgr inż. arch. Łukasz Bigas
NR UPRAWNIEN: MPOIA/083/2019
PODPIS:

TEMAT RYSUNKU:

PRZEKRÓJ A-A

DATA: 12.2024 SKALA: 1:200 NR PROJEKTU: BG-PR71-2024 NR RYS.: BG-PR76-PK-A-A03

Projekt jest chroniony prawem autorskim zgodnie z ustawą z dnia 4 lutego 1994 o prawie autorskim i prawach pokrewnych (DZ.U.2022 poz. 2509) i nie może być kopiowany ani rozpowszechniany w całości bądź w części bez pisemnej zgody autorów.