


ul. Kapielowa

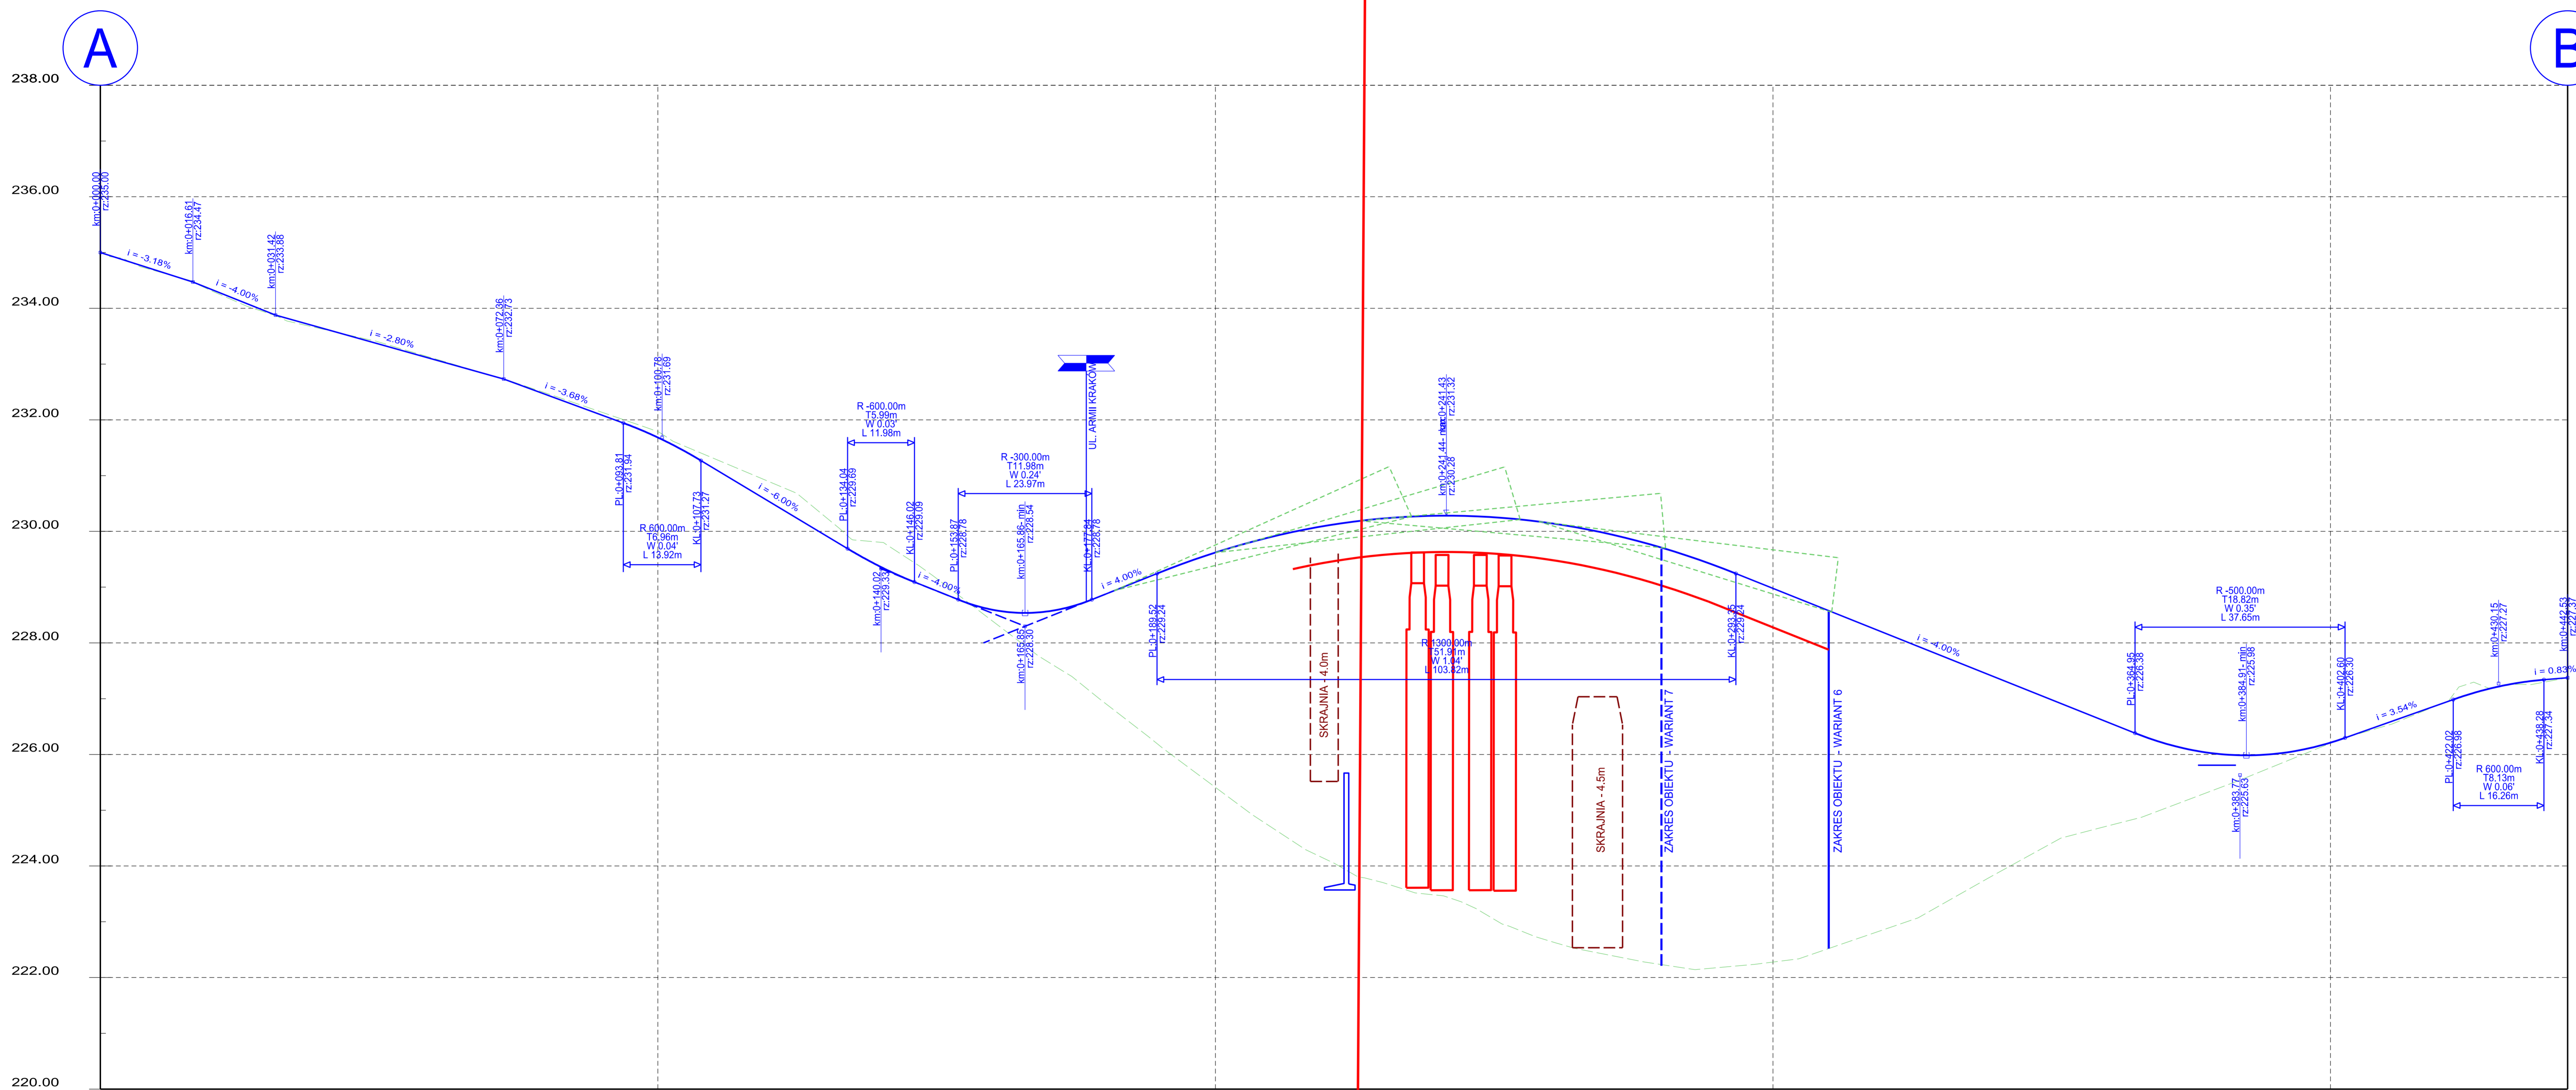

RZEDNE PROJEKTOWANE:	235.00	234.68	234.34	233.94	233.64	233.36	233.08	232.80	232.45	232.08	231.79	231.48	231.13	230.83	230.53	230.26	229.93	229.56	229.36	229.16	228.93	228.59	228.57	228.86	229.26	229.62	229.90	230.10	230.23	230.28	230.28	230.25	230.15	229.97	229.71	229.37	228.98	228.56	228.18	227.78	227.38	226.98	226.58	226.21	226.01	225.79	226.01	226.21	226.56	226.91	227.21	227.35	227.37
PROSTE I ŁUKI PIONOWE:	i = -3.18%		i = -4.00%		i = -2.80%		i = -3.68%		i = -4.00%		i = -4.00%		i = 4.00%		i = -4.00%		i = 3.54%		i = 0.83%		R 600.00m L 16.85m		R 300.00m L 23.97m		R 1300.00m L 103.82m		R 500.
PROSTE I ŁUKI POZIOME:	L 162.85																								L 279.68																												
KILOMETRAŻ:	0+000.00	0+010.00	0+020.00	0+030.00	0+040.00	0+050.00	0+060.00	0+070.00	0+080.00	0+090.00	0+100.00	0+110.00	0+120.00	0+130.00	0+140.00	0+150.00	0+160.00	0+170.00	0+180.00	0+190.00	0+200.00	0+210.00	0+220.00	0+230.00	0+240.00	0+250.00	0+260.00	0+270.00	0+280.00	0+290.00	0+300.00	0+310.00	0+320.00	0+330.00	0+340.00	0+350.00	0+360.00	0+370.00	0+380.00	0+390.00	0+400.00	0+410.00	0+420.00	0+430.00	0+440.00	0+450.00	0+460.00	0+470.00	0+480.00	0+490.00	0+500.00		

**ARG**  
PROJEKTOWANIE INWESTYCYJNE  
e-mail: biuro@arg.pl

**BUDOWA WIADUKTU DROGOWEGO NAD CIĄGIEM TOROWYM W CIĄGU UL. KAPIELOWEJ**

PROJEKTANT:	mgr inż. Szczepan Garpiel	DROGOWA	MAP0275/POOD/10
ZESPÓŁ PROJEKTOWY:	mgr inż. Jarosław Krol Ewelina Dziegciel	KONSTRUKCYJNO - BUDOWLANA	upr. 411/2000
SPRAWODZIL:	mgr inż. Magdalena Garpiel - Piwowar	DROGOWA	MAP0276/POOD/10
TEMAT OPRACOWANIA:	PROFIL - ul Kapielowa		
SKALA:	1:500		
NAZWA RYSUNKU:	SYTUACJA		
NR RYSUNKU:	2a		
DATA:	LIPiec 2021		

Wszystkie prawa zastrzeżone zgodnie z prawem o ochronie informacji o udostępnianiu osobom trzecim tego rysunku lub jego części bez wyraźnego upoważnienia ARG