

MAPA DO CELÓW PROJEKTOWYCH

Jednostka ewidencyjna: 126104_9 Podgórze sekcja: 7.124.11.03.4.3, 7.123.11.03.2.1

Obreby: 0088, 0090, 0092 skala 1:500

Dz. ewid.: 565 i inne

IP: 00-13.6640.7958.2021

UKŁAD WSP. 2000/7

UKŁAD WSP. 2000/7

ZAKRES AKTUALIZACJI

UKŁAD

- granice działek ewidencyjnych na niniejszej mapie na podstawie mapy ewidencyjnej

- nie wyklucza się istnienia w terenie innych nie wykazanych

na niniejszej mapie urządzeń podziemnych, które nie zostały



zgodnie z dokumentacją, do której jest dostęp, wykazane bez ustalenia

obowiązków służebności gruntowych,

Stan na dzień: 11.09.2021r.

Table with 2 columns: 'Wymagania i uwagi' and 'Opis' containing technical specifications and project details.

GDOPETA PRAWOWNY
ul. M. Skłodowska-Curie 13/15
mgr inż. Barbara Hulek

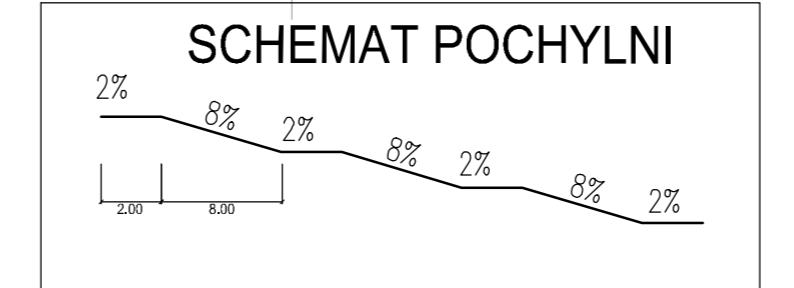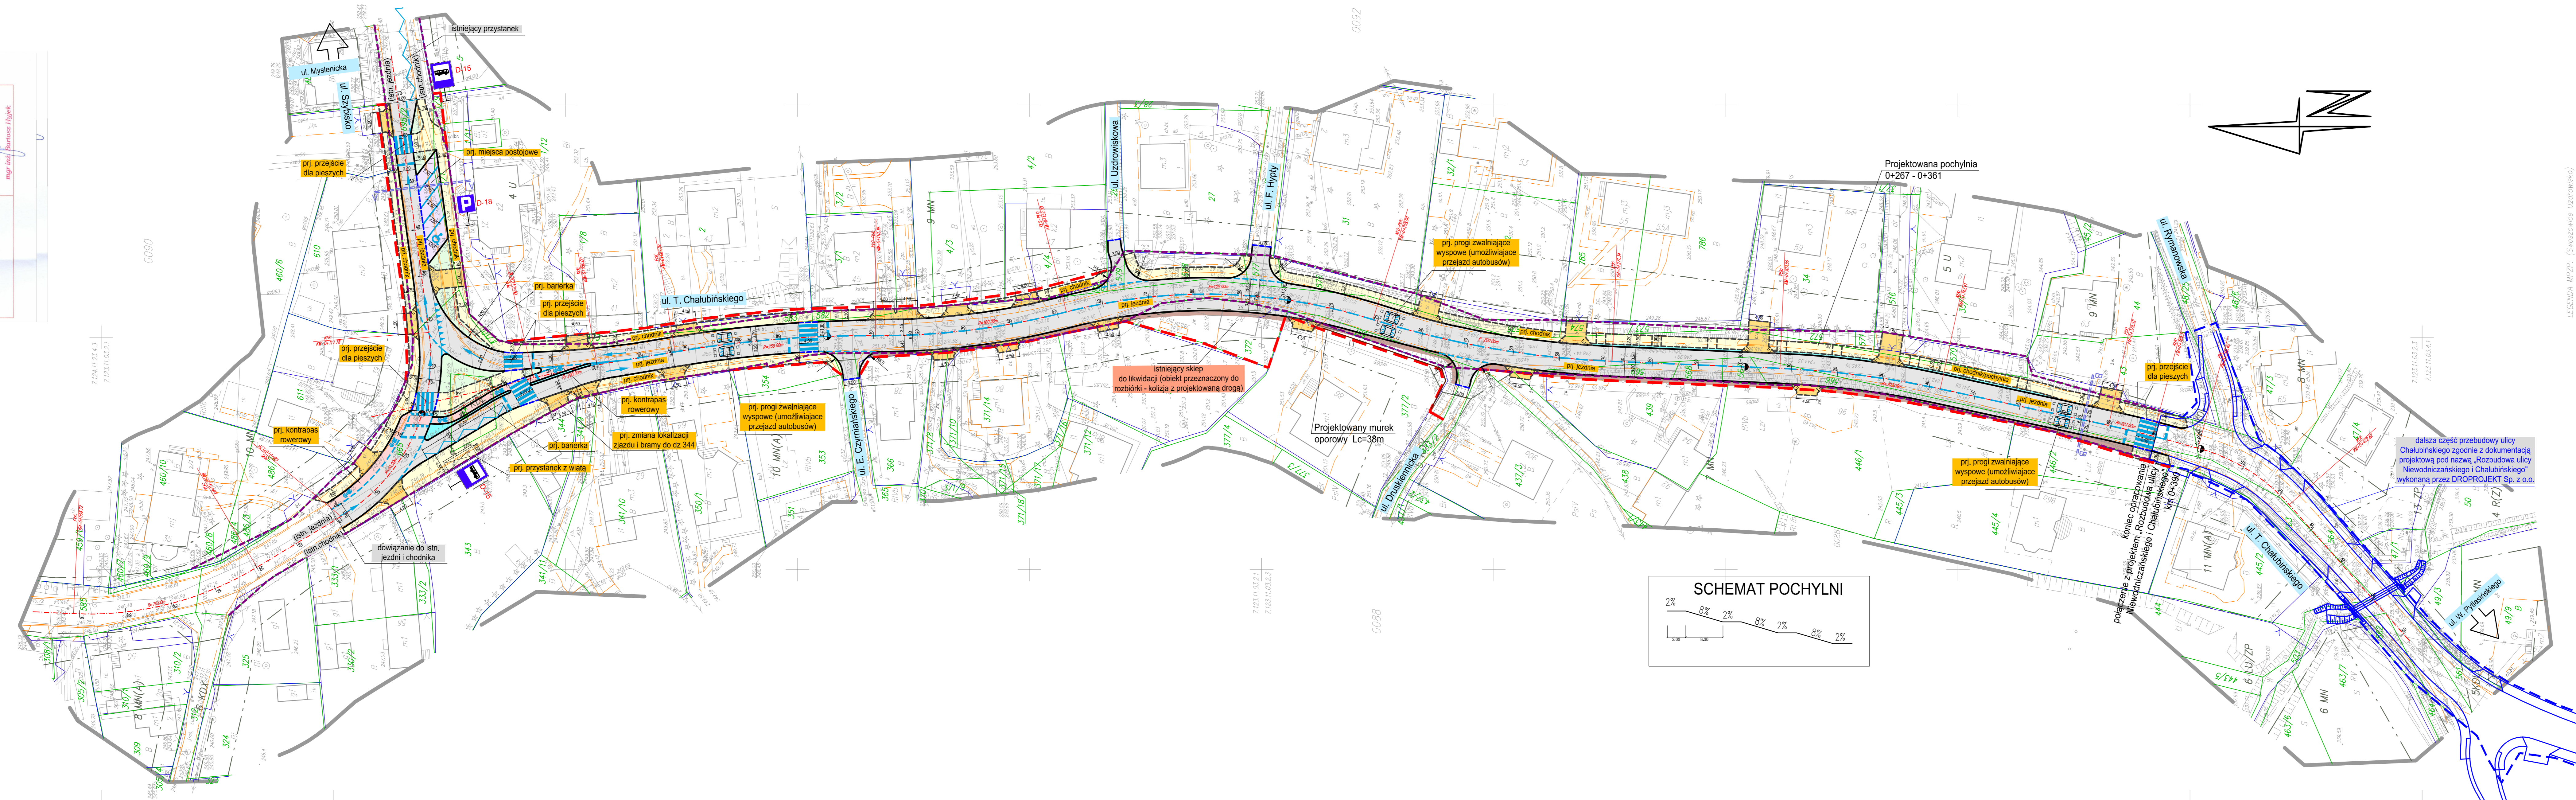

LEGENDA BRANŻA DROGOWA. Legend table listing symbols for road types, pedestrian crossings, and other infrastructure.

Project information table including investor (Gmina Miejska Kraków), project name, and technical details.