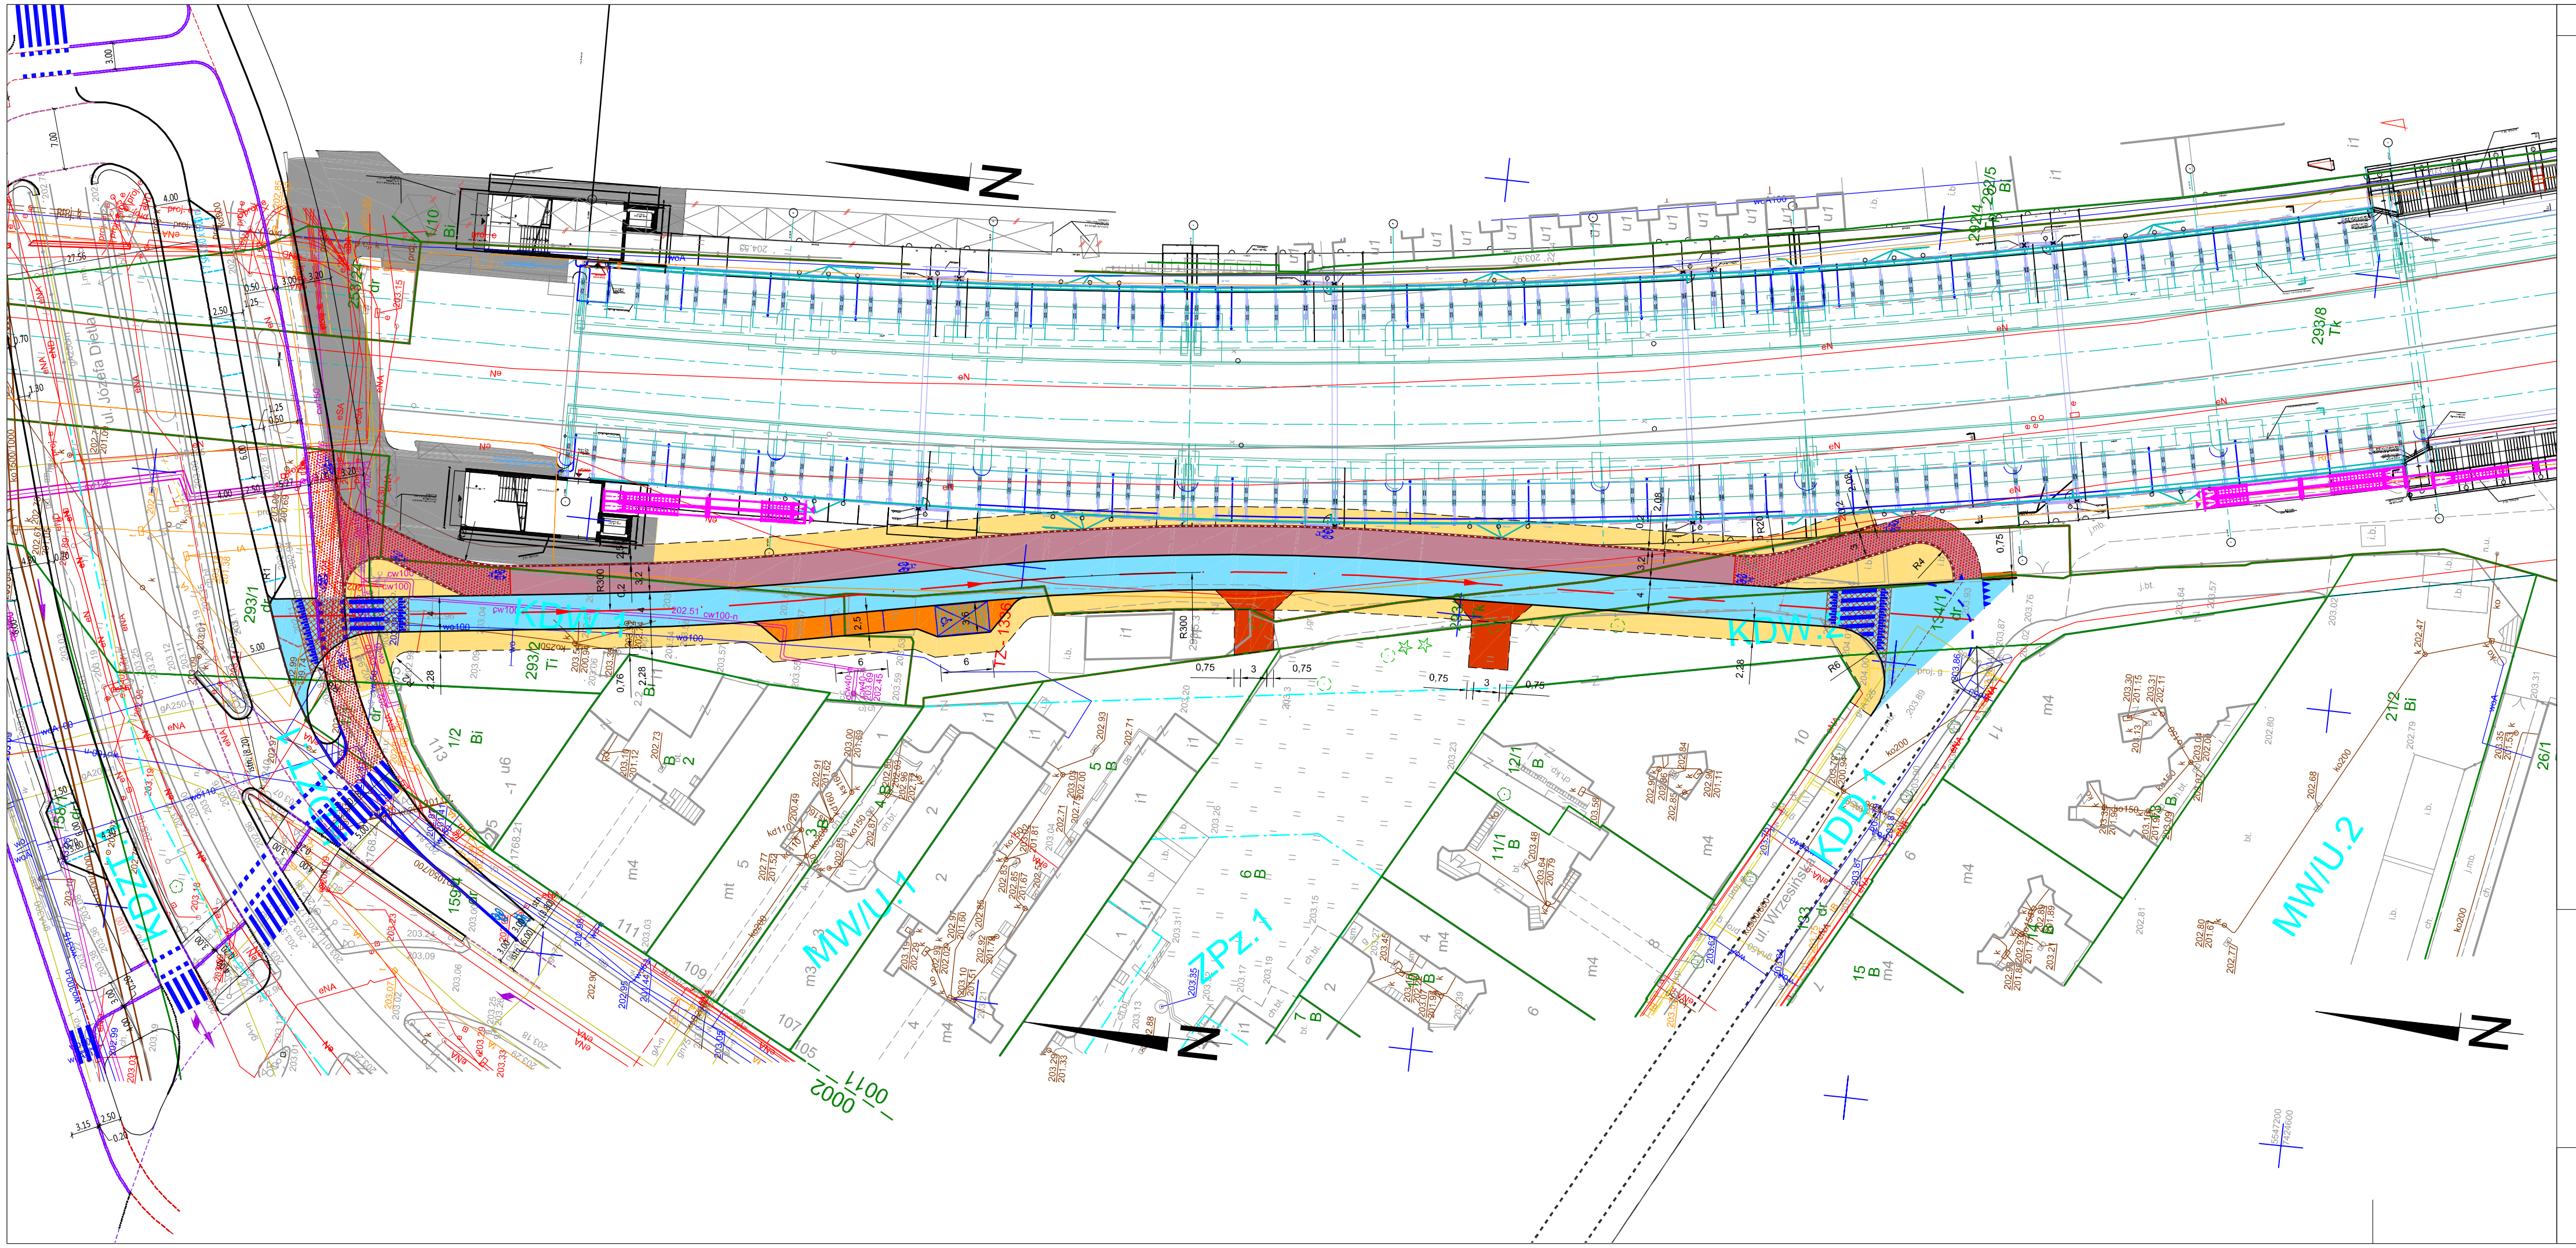

LEGENDA

- Projektowana oś jezdni drogi gminnej klasy technicznej D
- Projektowane krawężniki kamienne:
  - zwykłe 20x30 cm o odsłonięciu 2 cm w obrębie przejść dla pieszych oraz wyniesionej nawierzchni jezdni
  - zwykłe 20x30 cm o odsłonięciu 4 cm w obrębie zjazdów oraz zatok postojowych
  - zwykłe 20x30 cm o odsłonięciu 12 cm w pozostałej części
- Projektowane obrzeża betonowe 8x30 cm o odsłonięciu 0 cm
- Projektowane 2 rzędy kostki brukowej betonowej
- Projektowana jezdnia o nawierzchni z betonu asfaltowego
- Projektowany chodnik o nawierzchni z kostki brukowej betonowej bezfazowej
- Projektowana ścieżka rowerowa z betonu asfaltowego
- Projektowane zjazdy indywidualne o nawierzchni z kostki brukowej betonowej
- Projektowana zatoka postojowa z kostki brukowej betonowej
- Projektowane pobocze z kruszywa
- Chodnik wg odrębnego opracowania
- Projektowane malowanie nawierzchni miejsc postojowych farbą koloru niebieskiego (miejsca postojowe dla osób niepełnosprawnych)
- Projektowane malowanie nawierzchni ścieżki rowerowej farbą koloru czerwonego
- Projektowane oznakowanie poziome (wg projektu DOR)
- Projektowana wyniesiona nawierzchnia jezdni - wg projektu DOR (na przedłużeniu ścieżki rowerowej przewidziano nawierzchnię z betonu asfaltowego)

DRAWING DESIGNED WITH LICENSED AUTODESK SOFTWARE
AUTOCAD CIVIL 3D

2.4. Wariant nr IV

skala 1:500