


	- oś drogi
	- krawędź drogi
	- krawędź pobocza
	- krawędź zjazdu
	- krawężnik wysoki
	- krawężnik obniżony
	- obrzeże
	- ściek trójkątny
	- ściek typu mulda
	- ściek międzyjezdniowy
	- bariera ochronna jednostronna
	- wygrodzenie/poręcz dla pieszych
	- korytarz KDL w MPZP
	- Linia rozgraniczająca inwestycji
	- wpust deszczowy
	- przepust/rów kryty
	- nawierzchnia bitumiczna
	- nawierzchnia chodnika
	- nawierzchnia ścieżki rowerowej
	- zieleniec
	- nawierzchnia z kostki
	- nawierzchnia zatok autobusowych
	- nawierzchnia miejsc postojowych
	- nawierzchnia zjazdu z kruszywa
	- nawierzchnia z kostki kamiennej, przebrukowania
	- wyburzenia

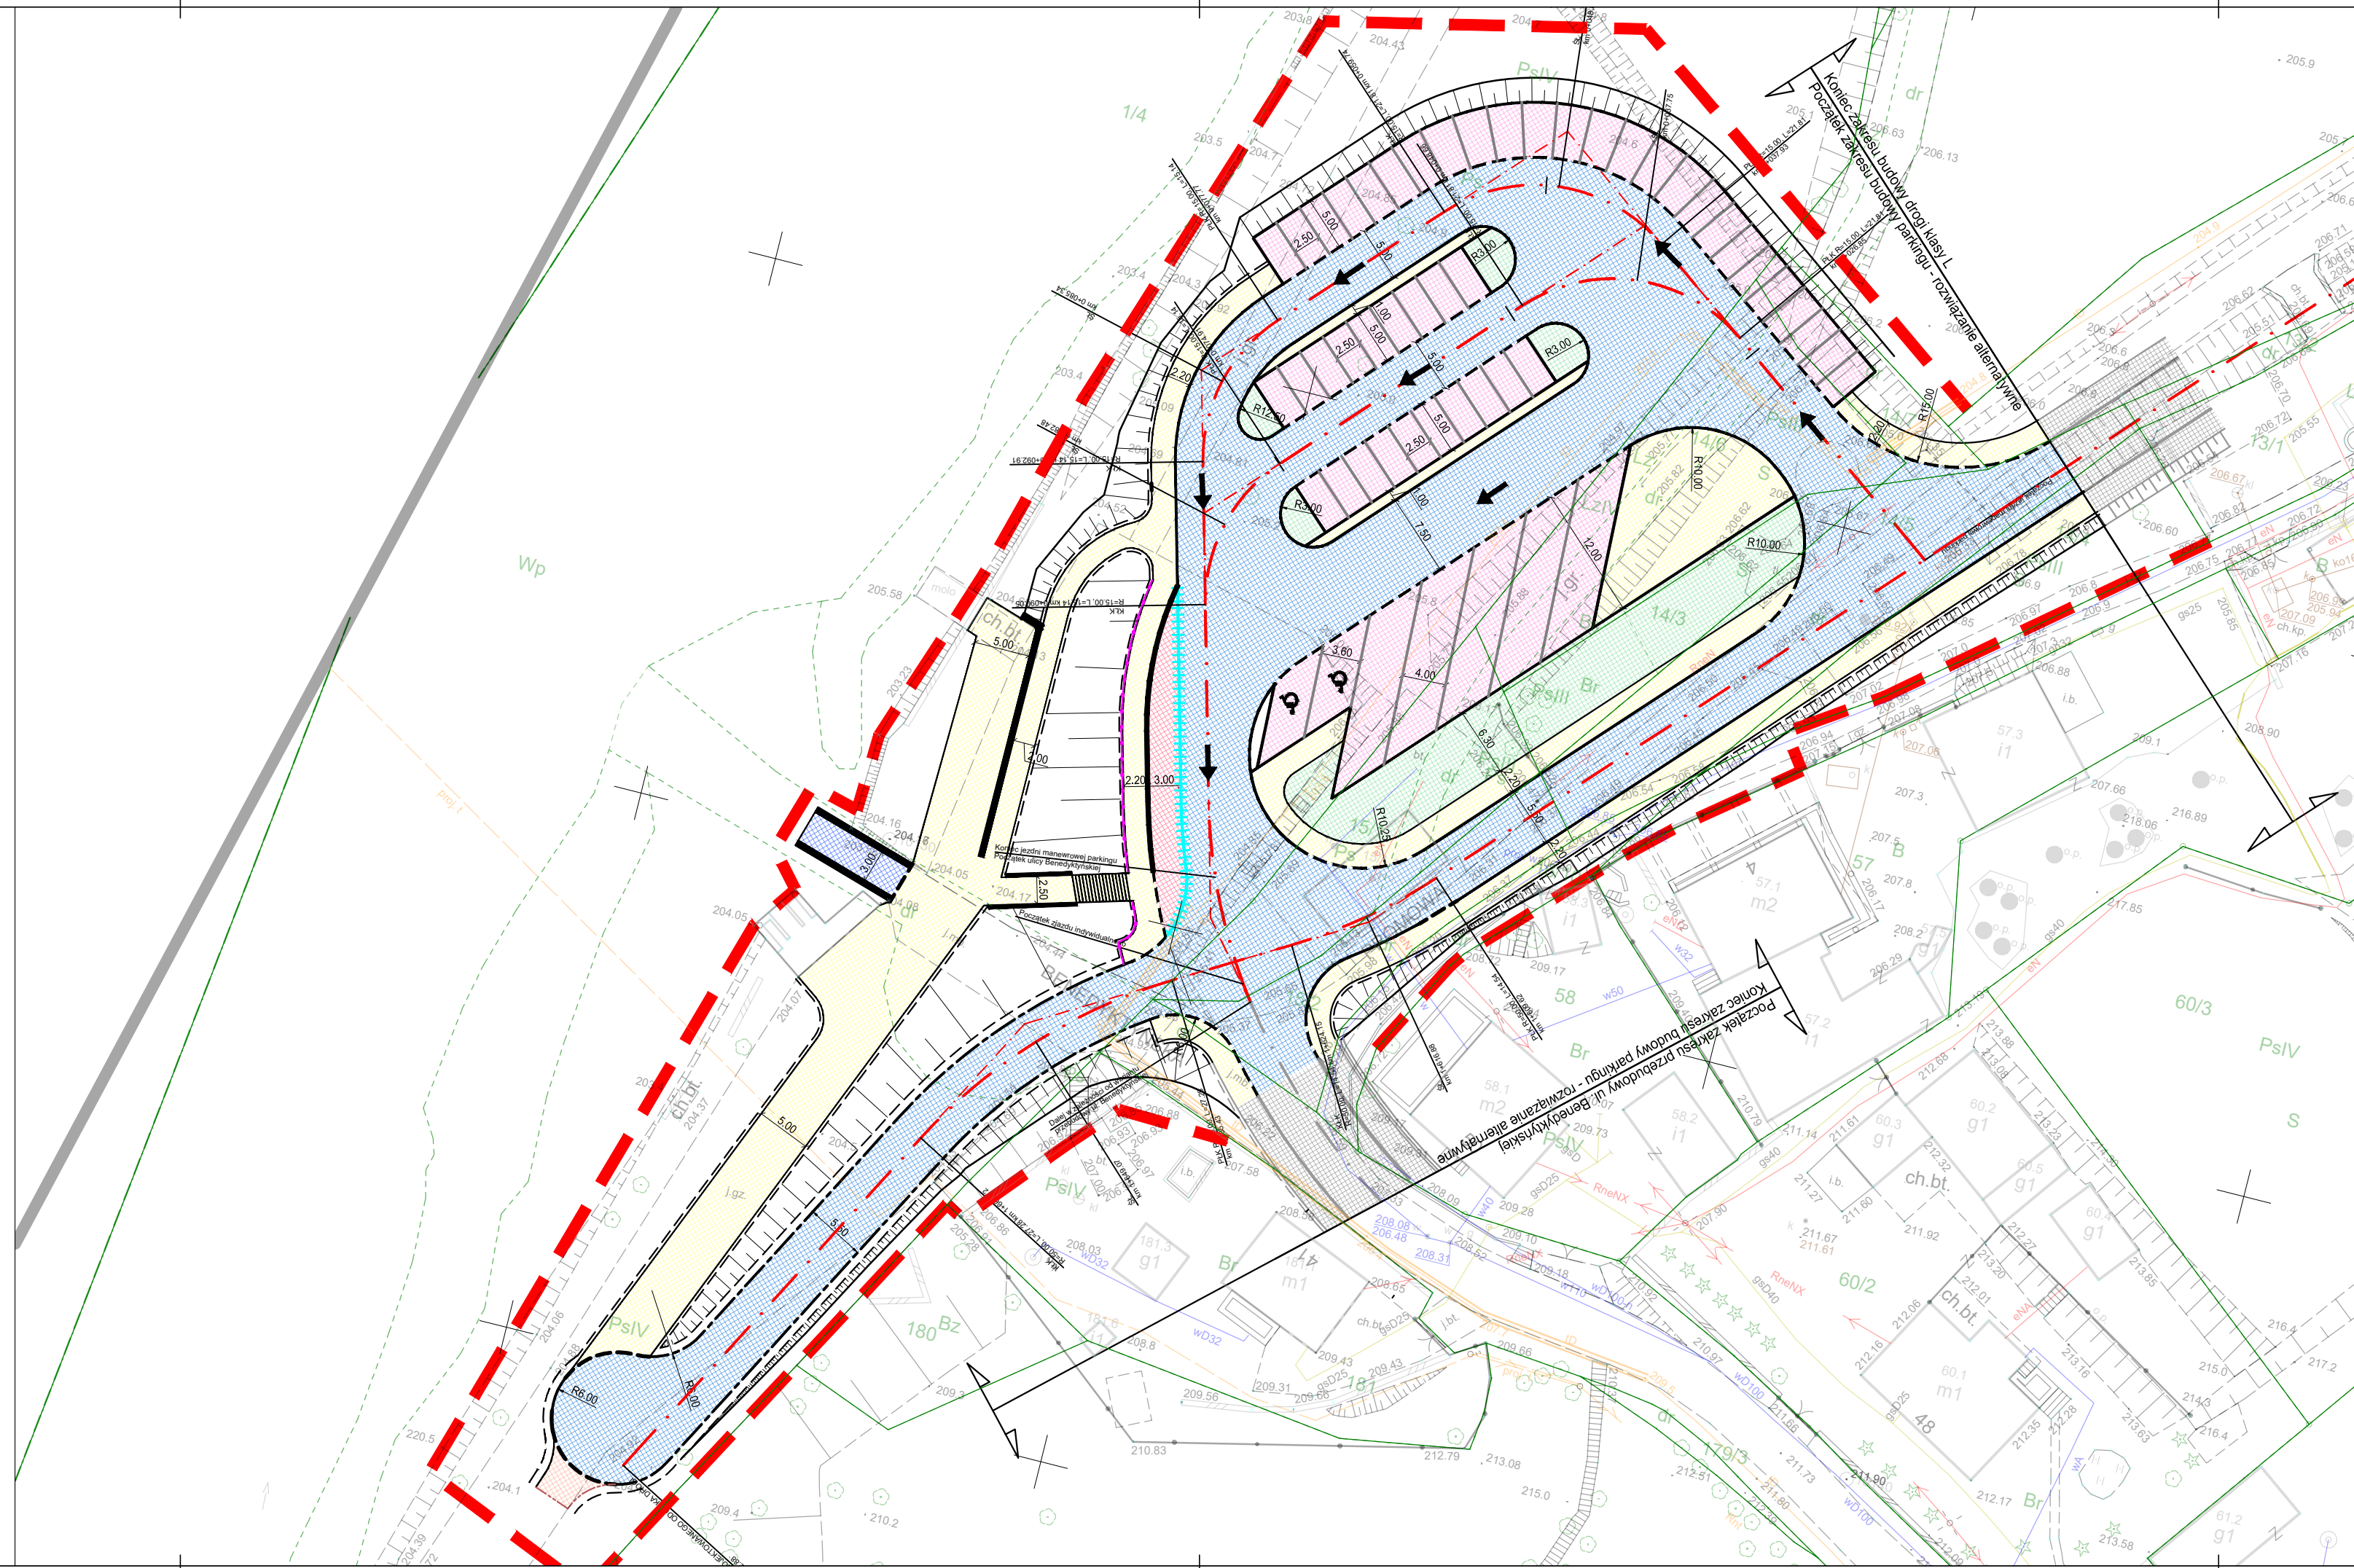

Kraków

Gmina Miejska Kraków
Pl. Wszystkich Świętych 3-4
31-004 Kraków

VOESSING
POLSKA

VOESSING POLSKA Sp. z o.o.
ul. Tadeusza Kościuszki 53,
85-079 Bydgoszcz

OBIEKT BUDOWLANY:

**Koncepcja programowo-przestrzenna budowy połączenia drogowego klasy
L ul. Bolesława Śmiałego z ul. Benedyktyńską oraz przebudowy ul.
Benedyktyńskiej**

ADRES OBIEKTU BUDOWLANEGO:
województwo małopolskie, powiat i gmina Miasto Kraków

ETAP/RODZAJ PROJEKTU: KONCEPCJA PROGRAMOWO - PRZESTRZENNA

TREŚĆ RYSUNKU: Plan sytuacyjny parkingu - wariant alternatywny

FUNKCJA:	IMIĘ I NAZWISKO	SPECJALNOŚĆ I NR UPRAWNIENI	PODPIS
PROJEKTANT:	mgr inż. Michał Niemiec	Drogowa PDK/0227/POOD/10	
PROJEKTANT:	mgr inż. Marcin Maślerz	Drogowa MAP/0285/POOD/12	
PROJEKTANT:	mgr inż. Krystian Fryszkowski	Drogowa KUP/0124/POOD/08	
PROJEKTANT:	mgr inż. Andrzej Sawoszczuk	Konstrukcyjno - Budowlana KUP/5/POOK/03	
PROJEKTANT:	mgr inż. Radosław Grajek	Drogowa KUP/0170/PBD/17	
PROJEKTANT:	mgr inż. Aleksander Cena	Drogowa PDK/0064/PWOD/18	
PROJEKTANT:	mgr inż. Tomasz Łakomski	Drogowa MAP/0321/PWBD/21	
SPRAWDZAJĄCY:	mgr inż. Szymon Więcek	Drogowa MAP/0260/POOD/09	
OPRACOWUJĄCA:	mgr inż. Barbara Mieszowska	-	
SKALA: 1:500	DATA: 07.2022	NR RYS.: 2.01	REW.: 01