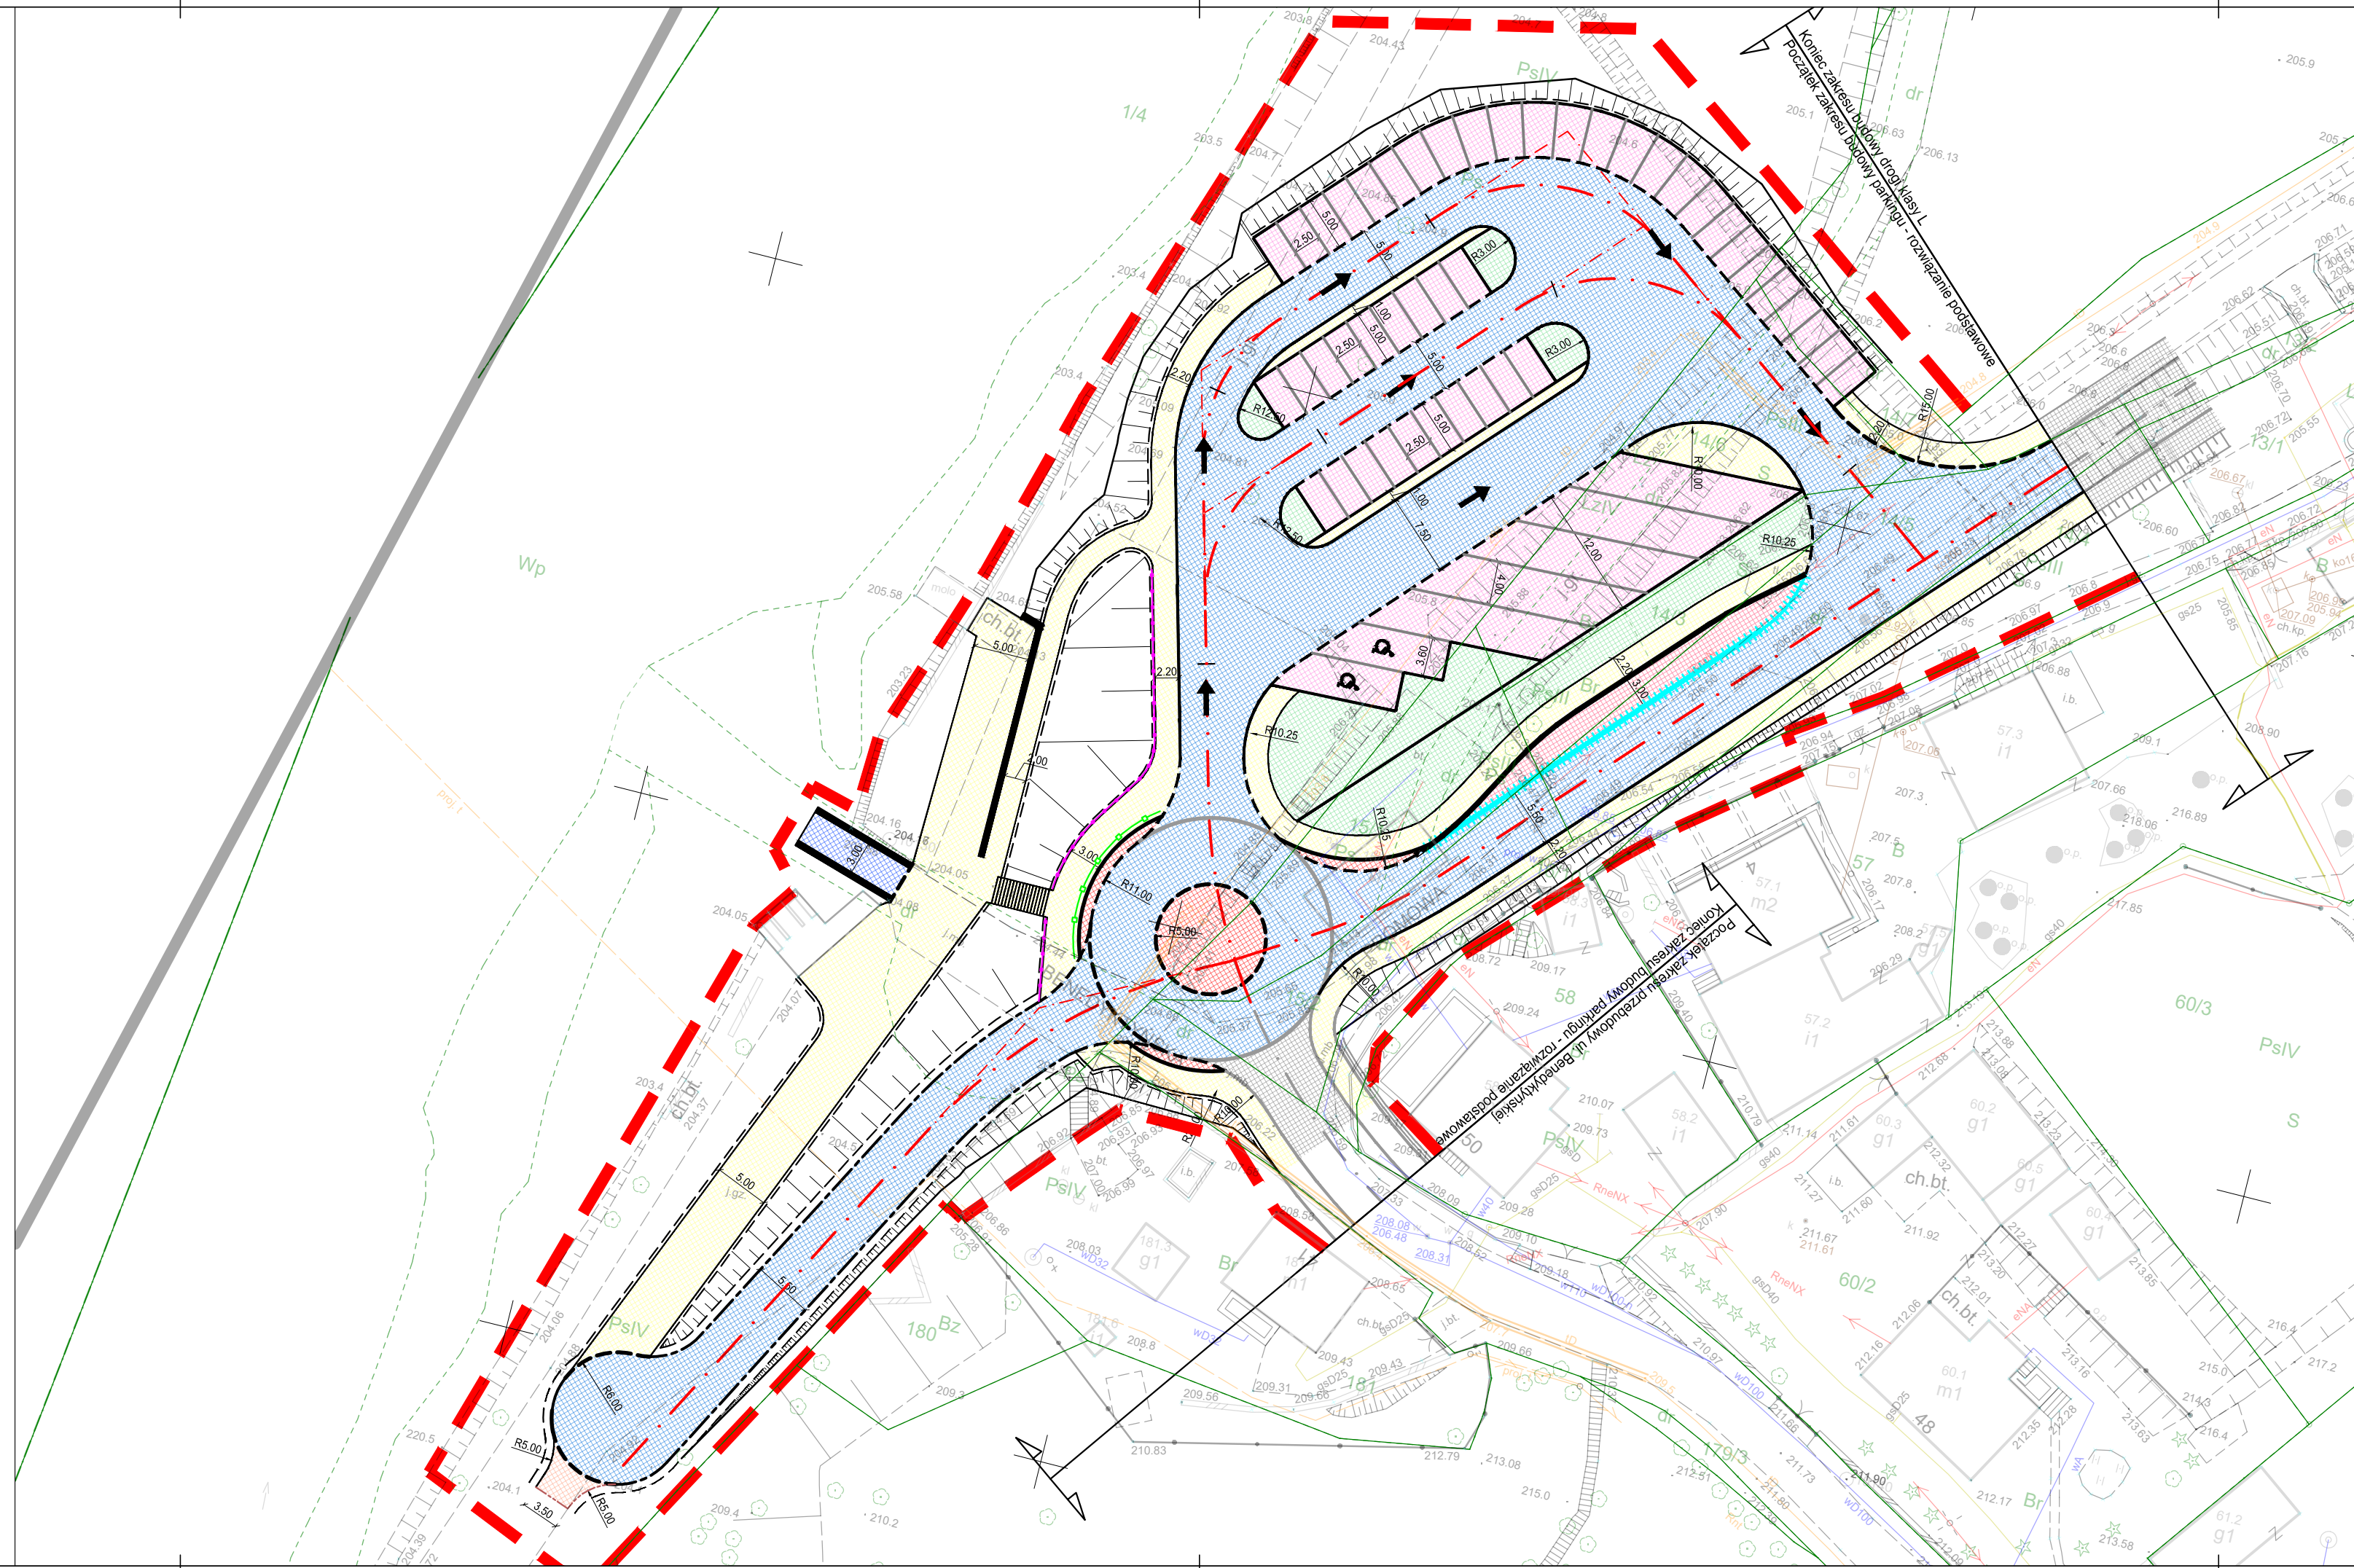


- oś drogi
- krawężń drogi
- krawężń pobocza
- krawężń zjazdu
- krawężnik wysoki
- krawężnik obniżony
- obrzeże
- ściek trójkątny
- ściek typu mulda
- ściek międzyjezdniowy
- bariera ochronna jednostronna
- wygrozdzenie/poręcz dla pieszych
- korytarz KDL w MPZP
- Linia rozgraniczająca inwestycji
- wpust deszczowy
- przepust/rów kryty
- nawierzchnia bitumiczna
- nawierzchnia chodnika
- nawierzchnia ścieżki rowerowej
- zieleniec
- nawierzchnia z kostki
- nawierzchnia zatok autobusowych
- nawierzchnia miejsc postojowych
- nawierzchnia zjazdu z kruszywa
- nawierzchnia z kostki kamiennej, przebrukowania
- wyburzenia


**Kraków**

**Gmina Miejska Kraków**  
Pl. Wszystkich Świętych 3-4  
31-004 Kraków

**VOESSING**  
POLSKA

**VOESSING POLSKA Sp. z o.o.**  
ul. Tadeusza Kościuszki 53,  
85-079 Bydgoszcz

**Koncepcja programowo-przestrzenna budowy połączenia drogowego klasy  
L ul. Bolesława Śmiałego z ul. Benedyktyńską oraz przebudowy ul.  
Benedyktyńskiej**

ADRES OBIEKTU BUDOWLANEGO:  
województwo małopolskie, powiat i gmina Miasto Kraków

ETAP/RODZAJ PROJEKTU: KONCEPCJA PROGRAMOWO - PRZESTRZENNA

TREŚĆ RYSUNKU: Plan sytuacyjny parkingu - wariant podstawowy

FUNKCJA:	IMIĘ I NAZWISKO	SPECJALNOŚĆ I NR UPRAWNIENI	PODPIS
PROJEKTANT:	mgr inż. Michał Niemiec	Drogowa PDK/0227/POOD/10	
PROJEKTANT:	mgr inż. Marcin Maślerz	Drogowa MAP/0285/POOD/12	
PROJEKTANT:	mgr inż. Krystian Fryszkowski	Drogowa KUP/0124/POOD/08	
PROJEKTANT:	mgr inż. Andrzej Sawoszczuk	Konstrukcyjno - Budowlana KUP/5/POOK/03	
PROJEKTANT:	mgr inż. Radosław Grajek	Drogowa KUP/0170/PBD/17	
PROJEKTANT:	mgr inż. Aleksander Cena	Drogowa PDK/0064/PWOD/18	
PROJEKTANT:	mgr inż. Tomasz Łakomski	Drogowa MAP/0321/PWBD/21	
SPRAWDZAJĄCY:	mgr inż. Szymon Więcek	Drogowa MAP/0260/POOD/09	
OPRACOWUJĄCA:	mgr inż. Barbara Mieszowska	-	
SKALA: 1:500	DATA: 07.2022	NR RYS.: 2.01	REW.: 01