

### MAPA DO CELÓW PROJEKTOWYCH







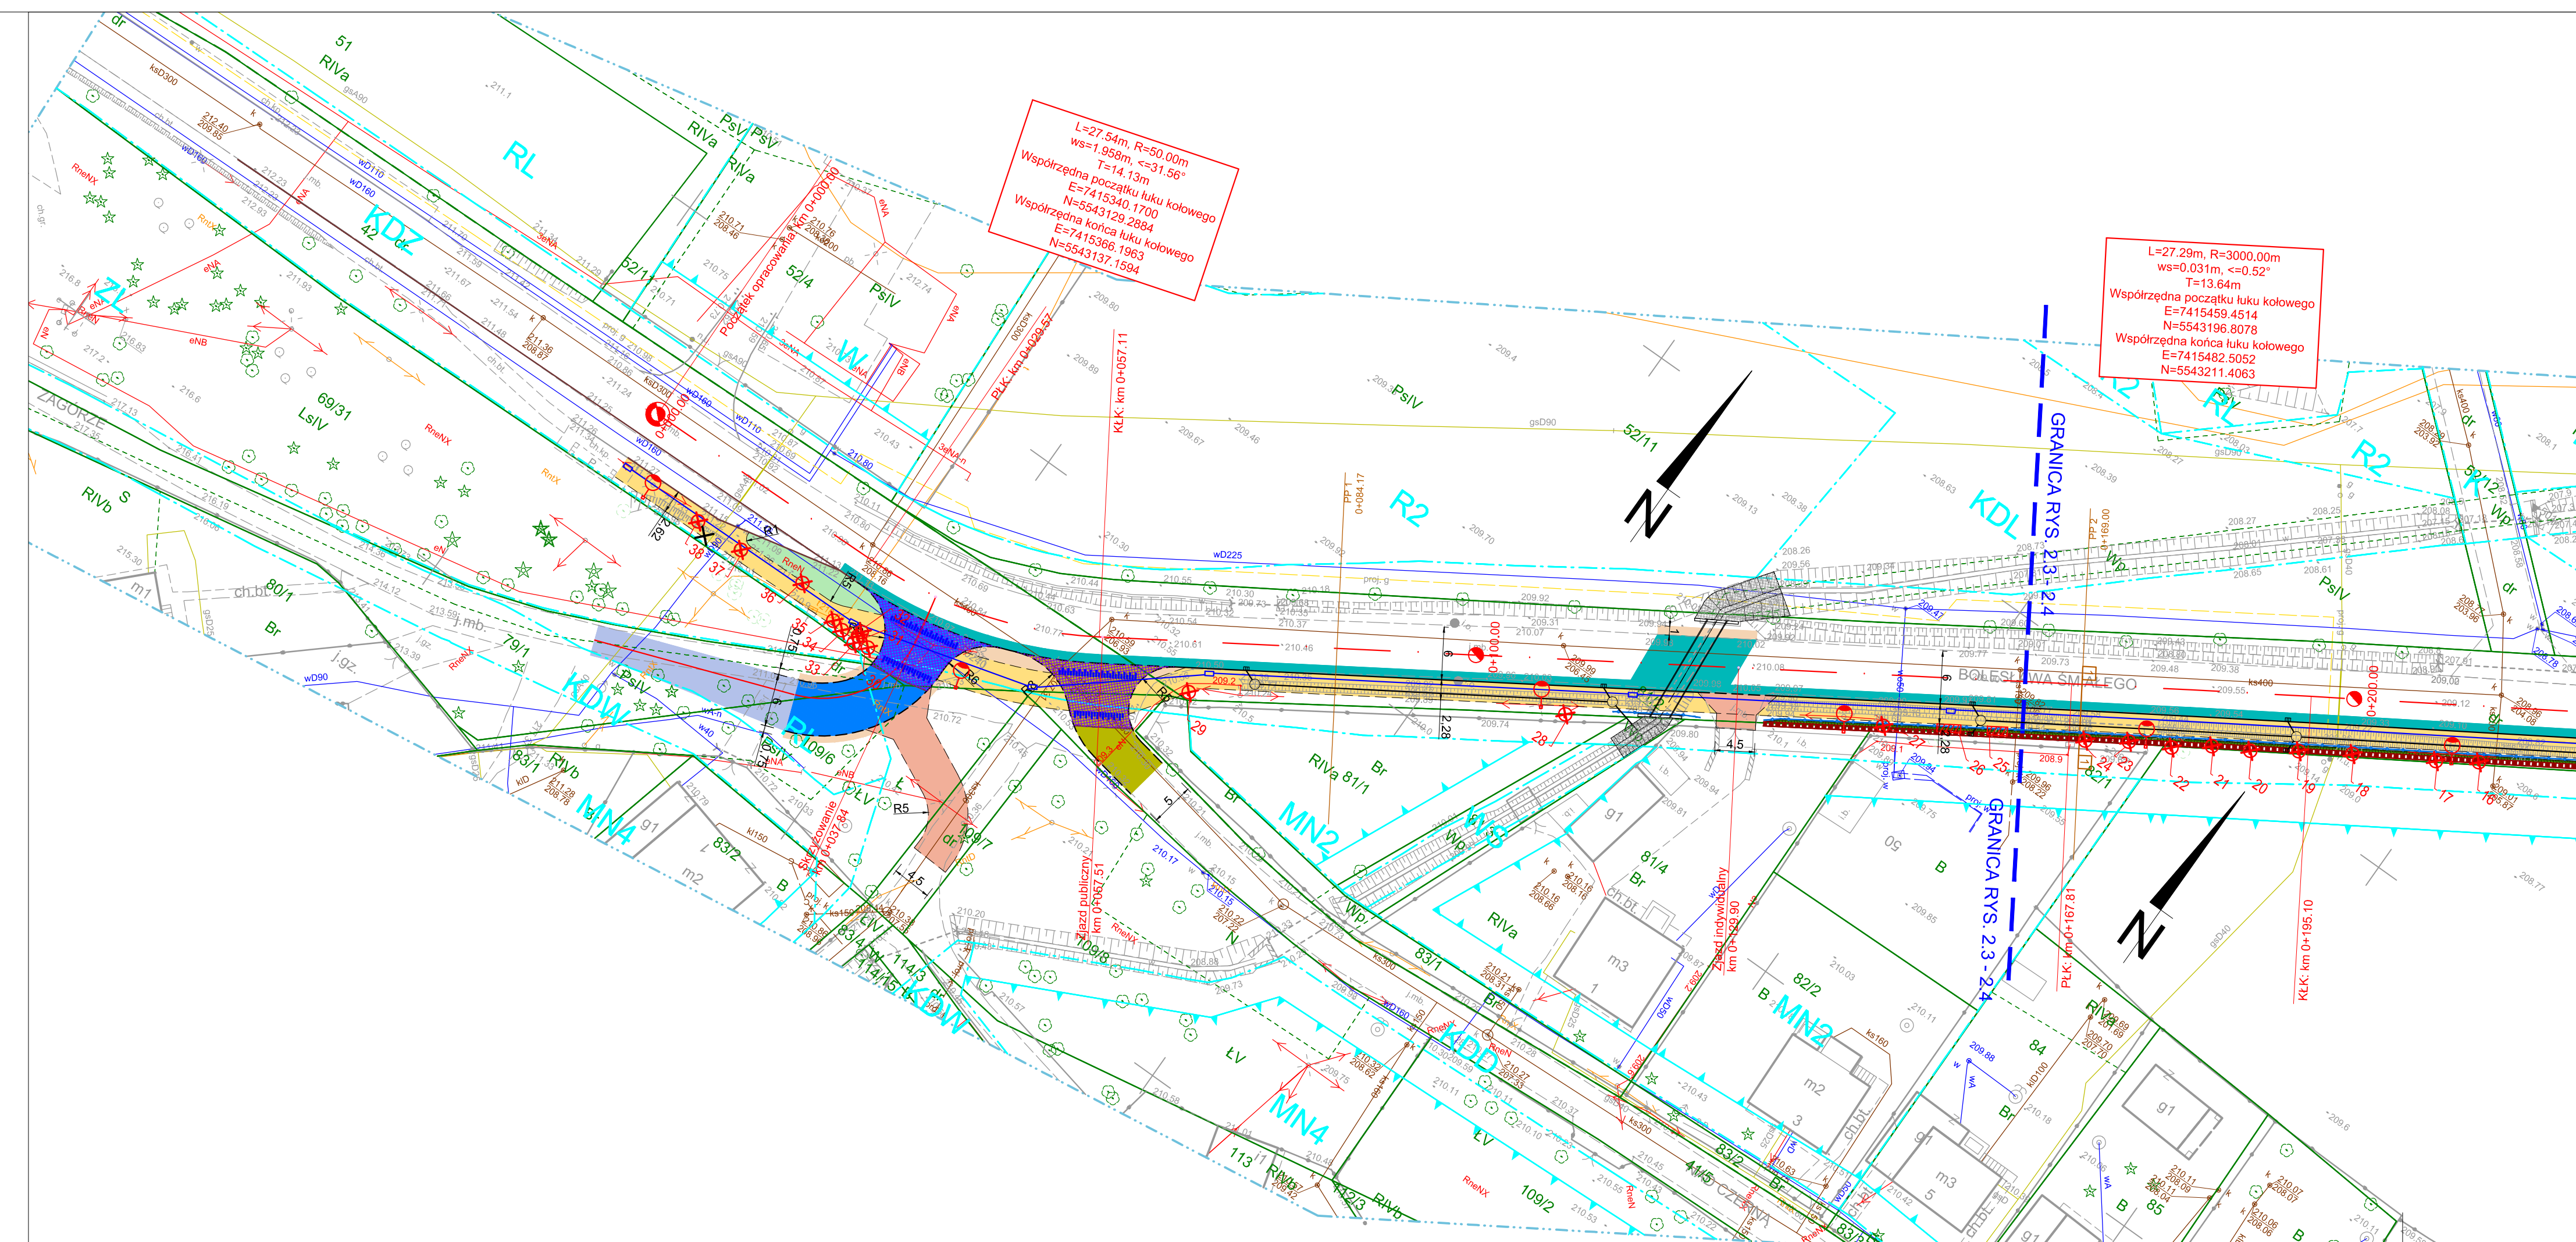

#### LEGENDA

- - - Istniejące granice pasa drogi publicznej
- - - Oś jezdni drogi powiatowej
- - - Projektowane krawężniki obrniżone
- - - Projektowane krawężniki obrniżone wtłopione
- - - Projektowane krawężniki
- - - Projektowane obrzeże obrniżone
- - - Istniejący krawężnik
- - - Projektowana balustrada
- - - Projektowane korytka ściekowe
- - - Projektowane przewody kanalizacyjne/przeprusty
- o Projektowane studnie rewizyjne
- o Projektowane wpusty uliczne
- - - Projektowane ścianki czołowe
- - - Projektowany przepust pod koroną drogi

**Budowa chodnika z kostki brukowej betonowej bezfazowej**

**Budowa zjazdów z kostki brukowej betonowej bezfazowej**

**Przebudowa zjazdów z betonu asfaltowego**

**Przebudowa jezdni z betonu asfaltowego**

**Dowiązanie z betonu asfaltowego**

**Remont / wymiana krawędzi jezdni**

**Budowa pobocza z kruszki / nawierzchni z kruszki**

**Humusowanie**

**Wyniesienie nawierzchni z kostki brukowej betonowej (wg projektu DOR)**

**Ubezpieczenie dna i skarp rowu/doku**

**Projektowany przebieg kanału technologicznego**

**Projektowane przebudowa (prześwietlenie) oświetlenia ulicznego**

#### ZAKRES: Inwentaryzacja zieleni

- ✕ Istniejące drzewo przeznaczone do usunięcia
- ✕ Istniejące krzewy/samosiewy przeznaczone do usunięcia
- ✕ Drzewo nieistniejące w terenie

Wariant nr II  
2.3. Plan sytuacyjny  
skala 1:500

