RZUT PARTERU

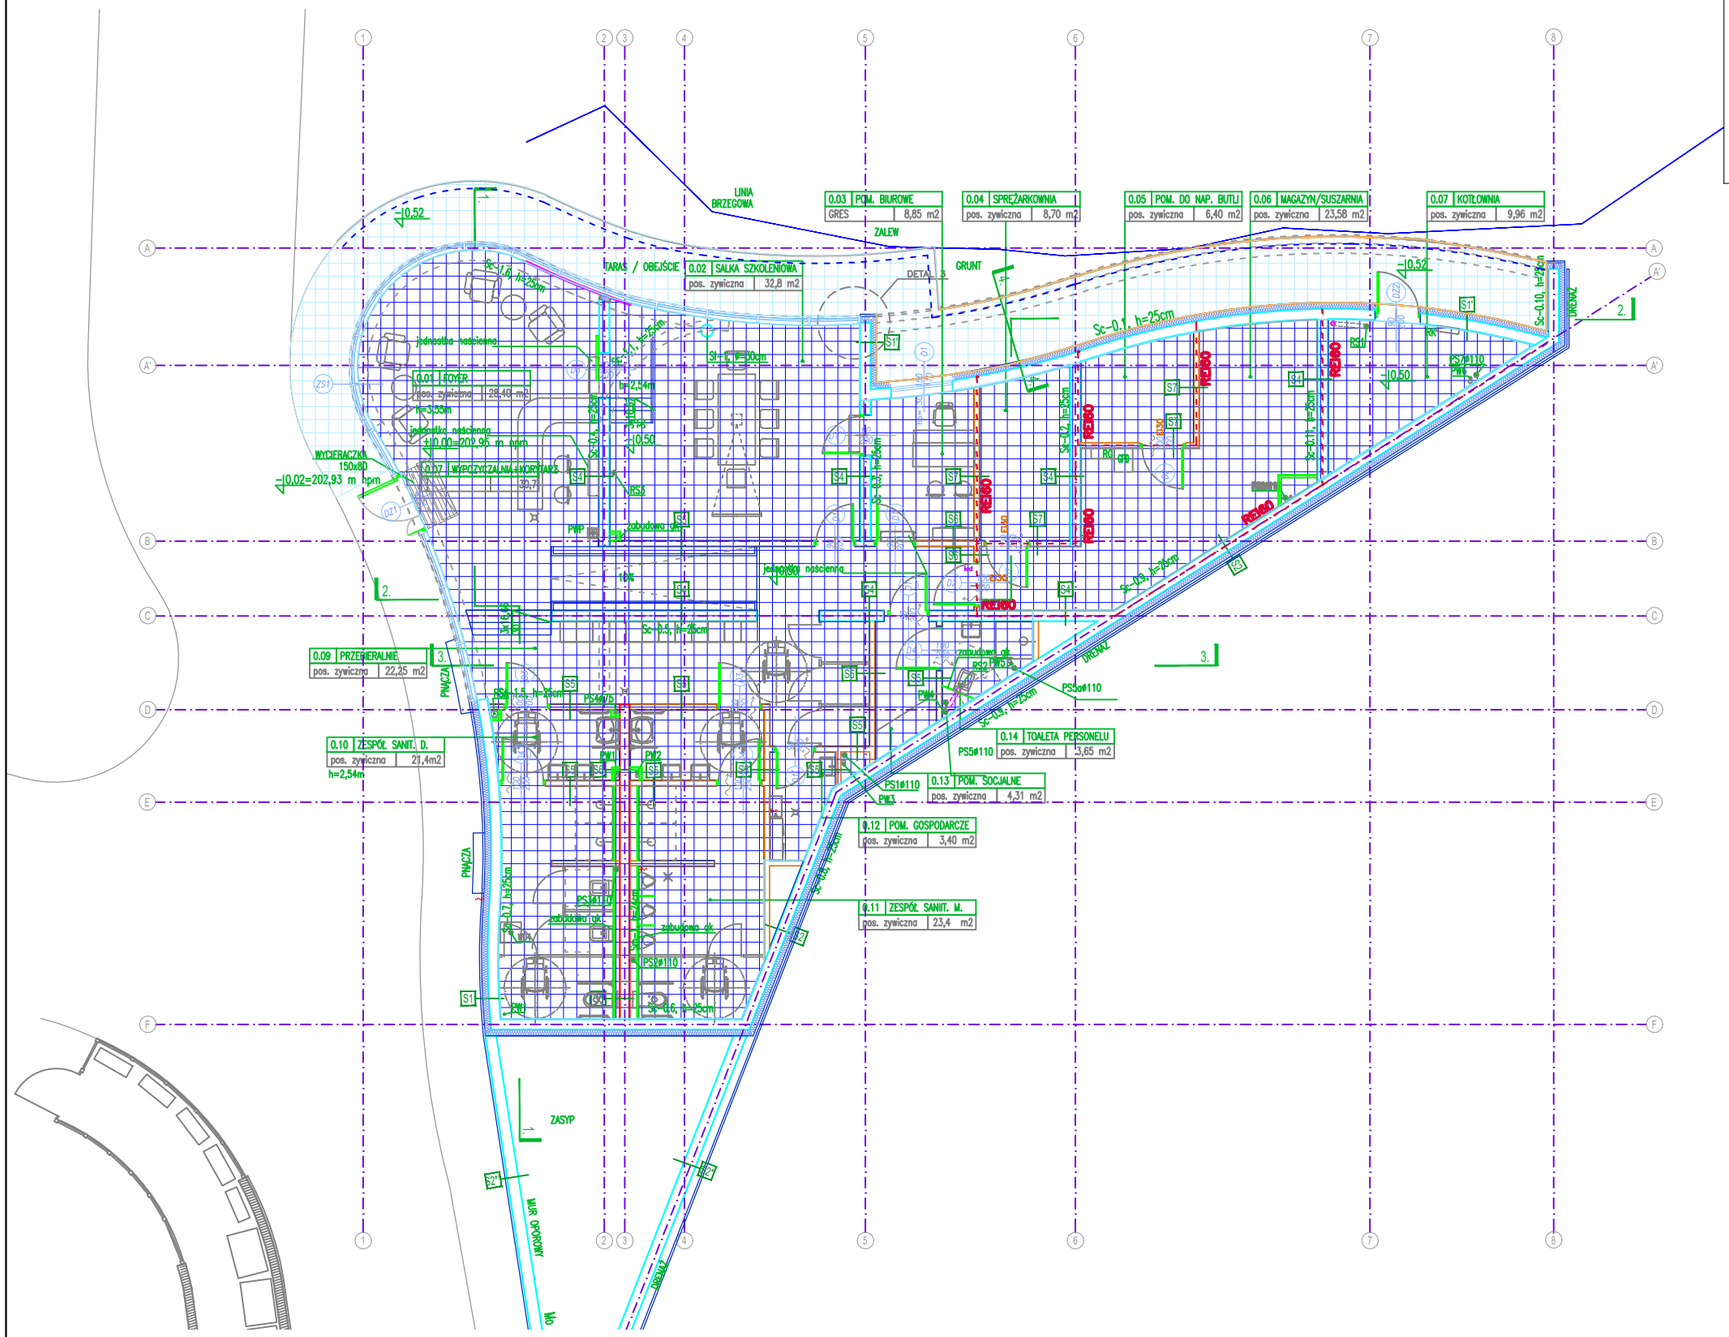

LEGENDA

CENTRUM SPORTÓW WODNYCH
POW. NETTO: 227,2 m2

TARAS - OBEJŚCIE ZEWNĘTRZNE
POW. NETTO: 57,1 m2

BUDYNEK CENTRUM SPORTÓW WODNYCH - B1
DZIERŻAWA