

Na mapę wniesiono linie rozgraniczające tereny o różnym przeznaczeniu oraz nieprzekraczalne linie zabudowy

1. Miejsowego Planu Zagospodarowania Przemysłowego obszar "Wilkowice" zatwierdzonego uchwałą Nr LXIX/131/09 Rady Miasta Krakowa z dnia 2 grudnia 2009 r.
2. Miejsowego Planu Zagospodarowania Przemysłowego obszar "w rejonie ulicy Wilkowskiej" zatwierdzonego uchwałą Nr XLII/394/04 Rady Miasta Krakowa z dnia 31 marca 2004 r.
3. Miejsowego Planu Zagospodarowania Przemysłowego obszar "Górka Narodowa Zachód" zatwierdzonego uchwałą Nr CXIX/1283/06 Rady Miasta Krakowa z dnia 25 października 2006 r.
4. Miejsowego Planu Zagospodarowania Przemysłowego obszar "Górka Narodowa - Os. Gotyk" zatwierdzonego uchwałą Nr XLVIII/250/20 Rady Miasta Krakowa z dnia 14 października 2020 r.
5. Miejsowego Planu Zagospodarowania Przemysłowego obszar "Dla wybranych obszarów przyrodniczych miasta Krakowa" zatwierdzonego uchwałą Nr CV/208/19 Rady Miasta Krakowa z dnia 12 września 2019 r.

MN - Tereny zabudowy mieszkaniowej jednorodzinnej
 U - Tereny zabudowy mieszkaniowej jednorodzinnej oraz zabudowy usługowej
 KD(D) - Tereny dróg dojazdowych
 KD(G) - Tereny dróg publicznych - droga główna
 KD(L) - Tereny dróg lokalnych
 KDX - Tereny publicznych wydziałonych ciągów pieszo-jezdnich
 W/S - Tereny wód powierzchniowych śródpolnych wraz z obwodą biologiczną
 KD(L)/W/S - Tereny drogi klasy lokalnej na odcinku pokrywającym się z terenem wody powierzchniowej śródpolnej
 ZL - Tereny lasu
 ZP - Tereny zieleni publicznej urządzonej
 RI(Z) - Tereny rolnicze
 M4 - Tereny mieszkalnictwa jednorodzinnego o intensywności zabudowy 0,4
 R - Tereny rolnicze


— linie rozgraniczające tereny o różnym przeznaczeniu
 — granica planu
 — nieprzekraczalne linie zabudowy
 — obowiązujące linie zabudowy

Na mapę wniesiono linie rozgraniczające tereny o różnym przeznaczeniu oraz nieprzekraczalne linie zabudowy

1. Miejsowego Planu Zagospodarowania Przemysłowego na obszarze gminy Zielonki nr 05 w granicach administracyjnych miejscowości Bibice zatwierdzonego uchwałą Nr XXVIII/60/2005 Rady Gminy Zielonki z dnia 28 lipca 2005 r.
2. Miejsowego Planu Zagospodarowania Przemysłowego na obszarze Gminy Zielonki nr 04 w granicach administracyjnych miejscowości Wągrze zatwierdzonego uchwałą Nr XXVIII/65/2005 Rady Gminy Zielonki z dnia 28 lipca 2005 r.
3. Miejsowego Planu Zagospodarowania Przemysłowego na obszarze gminy Zielonki nr 27 w granicach administracyjnych miejscowości Wągrze zatwierdzonego uchwałą Nr XXVIII/66/2005 Rady Gminy Zielonki z dnia 28 lipca 2005 r.

MN - Tereny zabudowy mieszkaniowej jednorodzinnej
 MN1 - Tereny zabudowy mieszkaniowej jednorodzinnej niskiej intensywności
 MN1U - Tereny zabudowy mieszkaniowej jednorodzinnej z usługami
 KD(W) - Tereny dróg wewnątrzterenowych
 KDGP - Tereny dróg krajowych
 KDD - Tereny dróg gminnych dojazdowych
 U - Tereny zabudowy usługowej
 ZL - Tereny zieleni leśnej
 ZI - Tereny zieleni izolacyjnej

— linie rozgraniczające tereny o różnym przeznaczeniu
 — granica planu
 — nieprzekraczające linie zabudowy

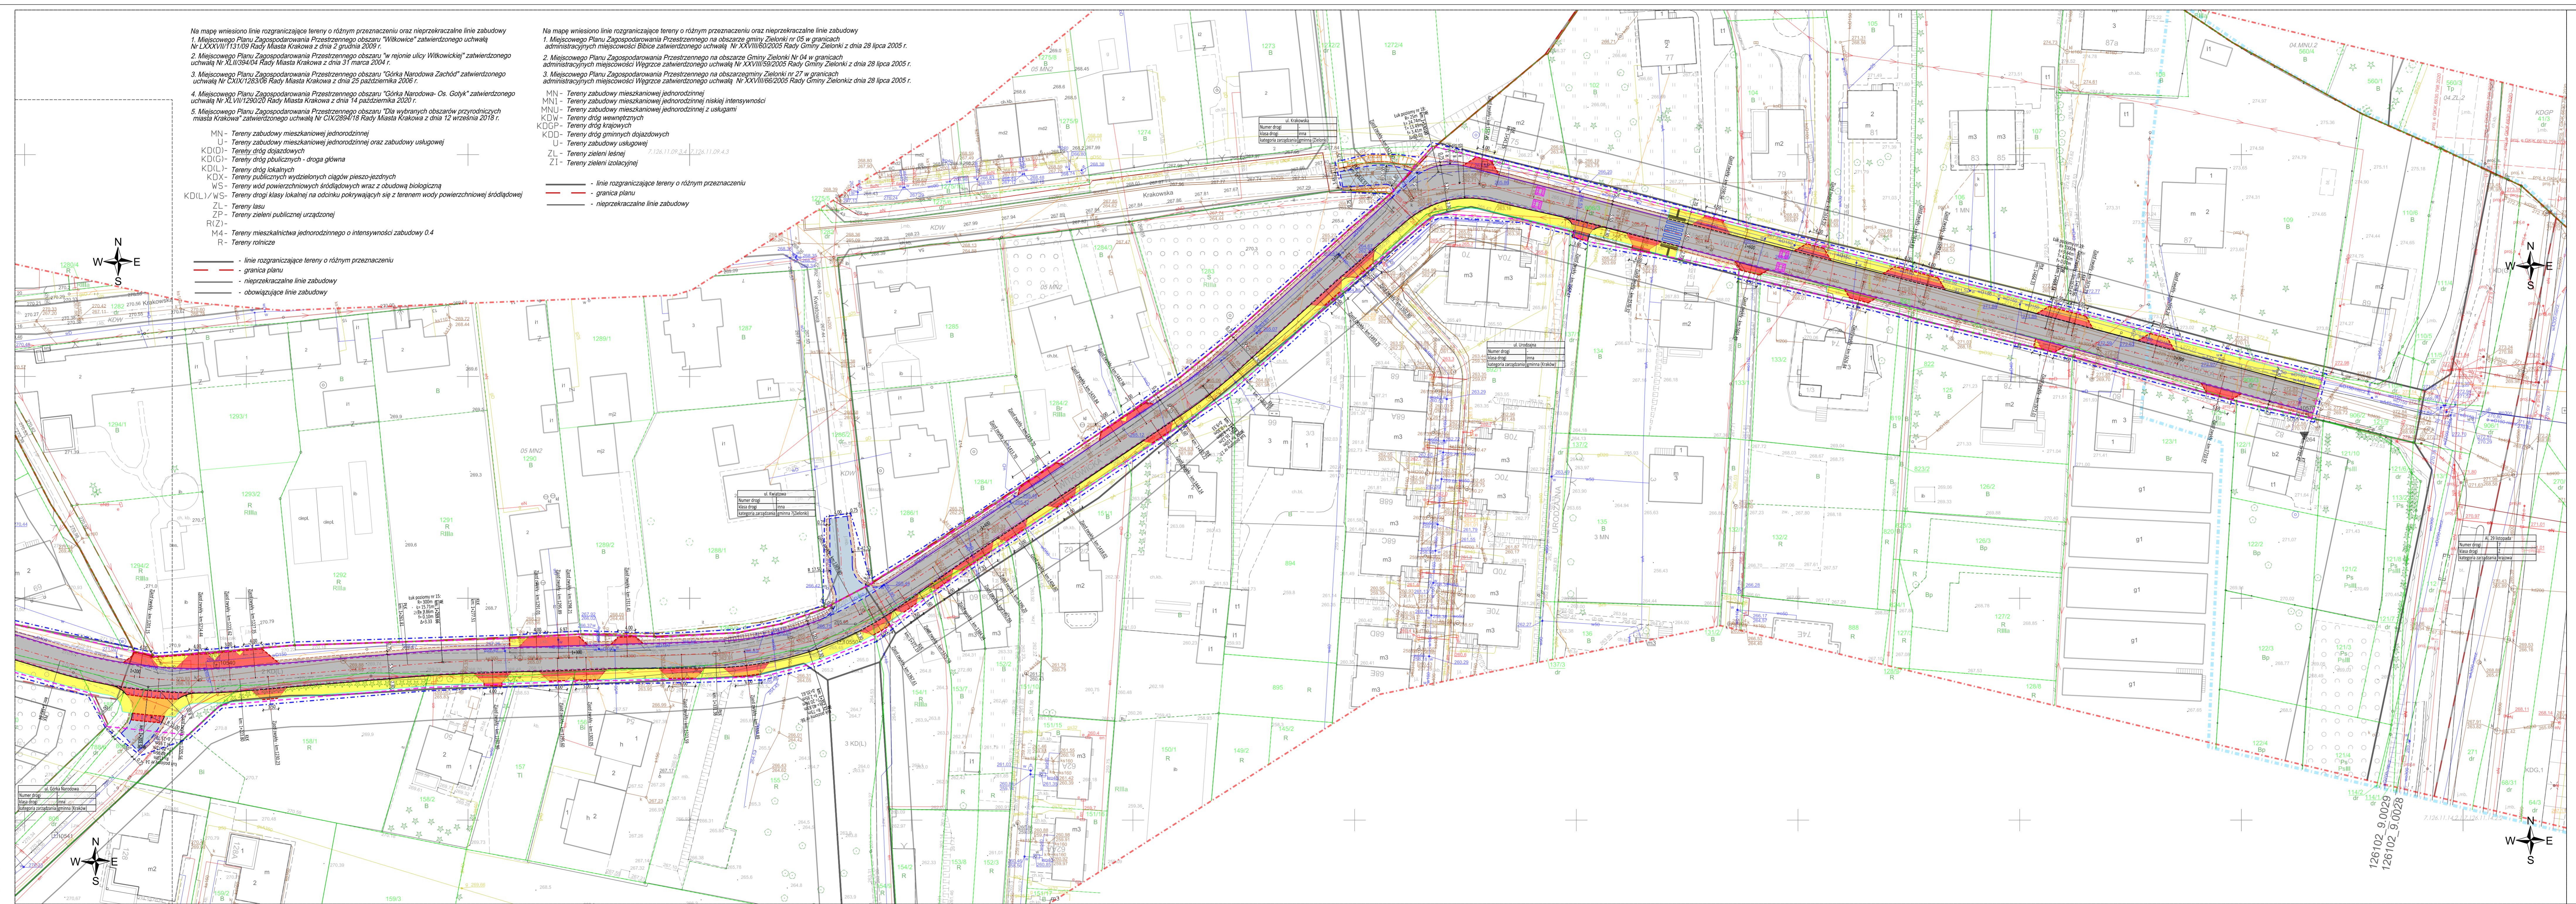

- krawężnik dzięki ewidencyjnej
- nr działki ewidencyjnej
- próg, granica pasa drogowego
- zakres inwestycji
- oś główna
- oś podrzędna
- krawężnik jezdni asfalt
- krawężnik pobocza
- krawężnik najazdowy kamienne 20 / 22 cm, wysięnienie +6 - normalne
- +2 cm - na zjazdach, przejściach dla pieszych
- krawężnik kamienne 20 / 30 cm, wysięnienie +2, +4 cm
- krawężnik kamienne 20 / 30 cm, wysięnienie +12cm
- krawężnik kamienne 20 / 30 cm, wysięnienie ±0 cm
- opoknik kamienne 15 / 25 cm, wysięnienie ±0 cm
- obrzeża kamienne 8 / 30 cm
- ściek z dwóch rzędów kostki, szer. 20 cm
- nawierzchnia jezdni asfalt
- nawierzchnia chodnika, bezpiecznika bet. kostka brukowa beżazowa szara
- nawierzchnia zjazdu bet. kostka brukowa beżazowa czerwona
- nawierzchnia zjazdu asfalt
- nawierzchnia pobocza kruszywo
- nawierzchnia - zachowanie ciągłości nawierzchni i niwelei chodnika
- zieleniec
- oznakowanie poziome
- elem. wspomagające ruch pieszych z niepełnosprawnościami (płytki ostrzegawcze, naprowadzające)
- bariera drogowa stalowa
- prógi wysypowe (poduszka berlińska)
- skarpa 1:1,5
- skarpa umocniona >1:1,5
- ściek bet. typu młda, szer. 50 cm
- palisada betonowa

		DROPROJEKT Sp. z o.o. ul. Zabłocie 26/41 30-701 Kraków tel/fax: 12 333-45-80 www.droprojekt.pl biuro@dprojeekt.pl
Inwestor Gmina Miejska Kraków Zarząd Dróg Miasta Krakowa ul. Centralna 53 31-586 Kraków	Nr umowy 261/U/ZDMK/2023	
Nazwa inwestycji Rozbudowa ul. Wilkowskiej w ramach zadania "Rozbudowa ul. Wilkowskiej - opracowanie dokumentacji projektowej na podstawie uzyskanej decyzji DUS wraz z uzyskaniem decyzji ZRID"		
Rodzaj projektu PROJEKT ARCHYTEKTONICZNO-BUDOWLANY		Data 10.2023
Tytuł rysunku PLAN SYTAUCYJNY		
Branża DROGOWA	Skala 1:500	Nr rys. 2.3
Funkcja mgr inż. Łukasz Jordanek	Specjalność drogowa	Nr uprawnień MAP/106/ POOD/08
Sprawdzający mgr inż. Przemysław Dybał	drogowa	MAP/0006/ POOD/11
Uwaga PRACA AUTORSKIE ZASTRZEŻENIE: DZ.U. NR 14, POZ. 83 Z DNIA 23.10.1994; DOKONYWANE ZMIAN, POPRAWEK, SKRACIEN I/ORAZ KOPROWANIE BEZ ZGODY „EKONOSTO” AUTORSKIEJ, JEST NIEDOZWOLONE.		

420x1400