

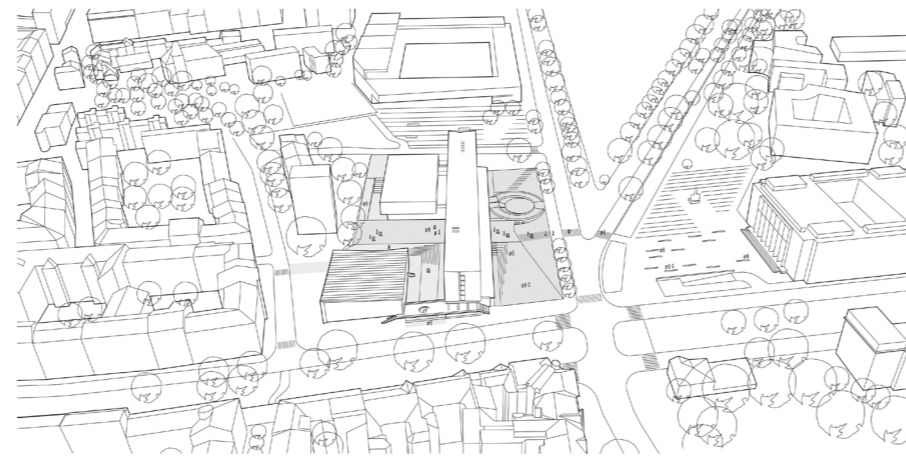


LOKALIZACJA

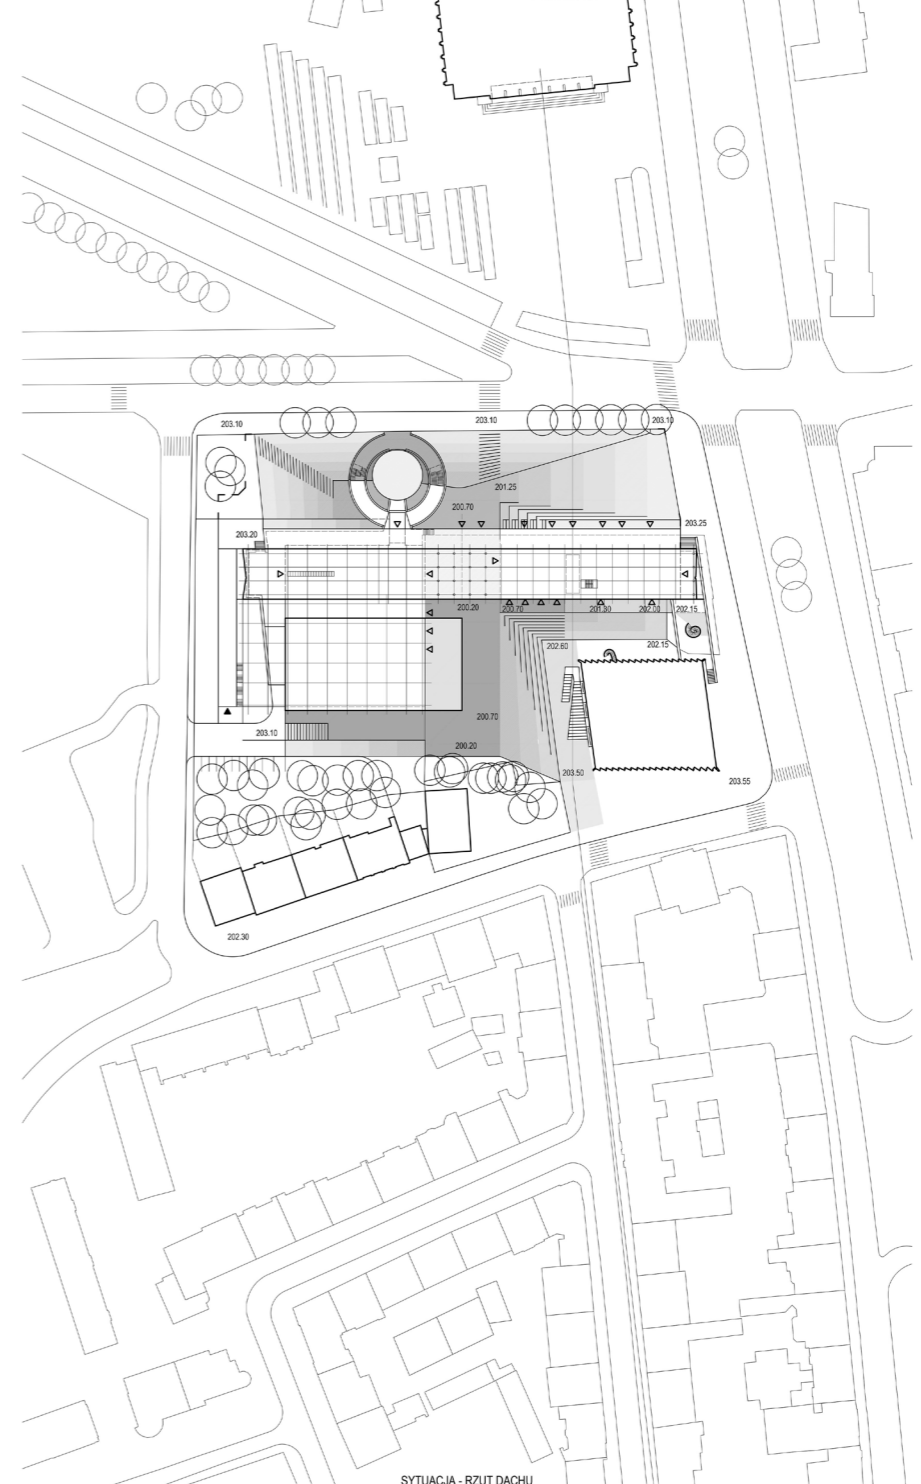

SYTUACJA - POZIOM TERENU

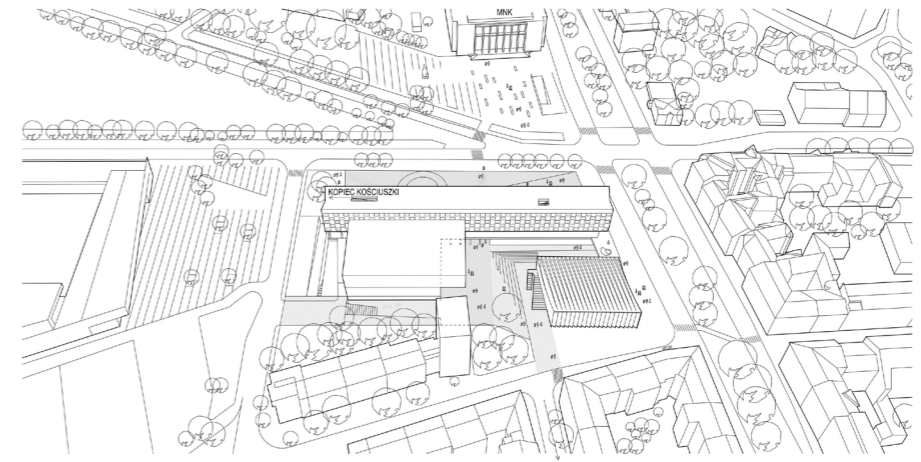

SYTUACJA - RZUT DACHU