




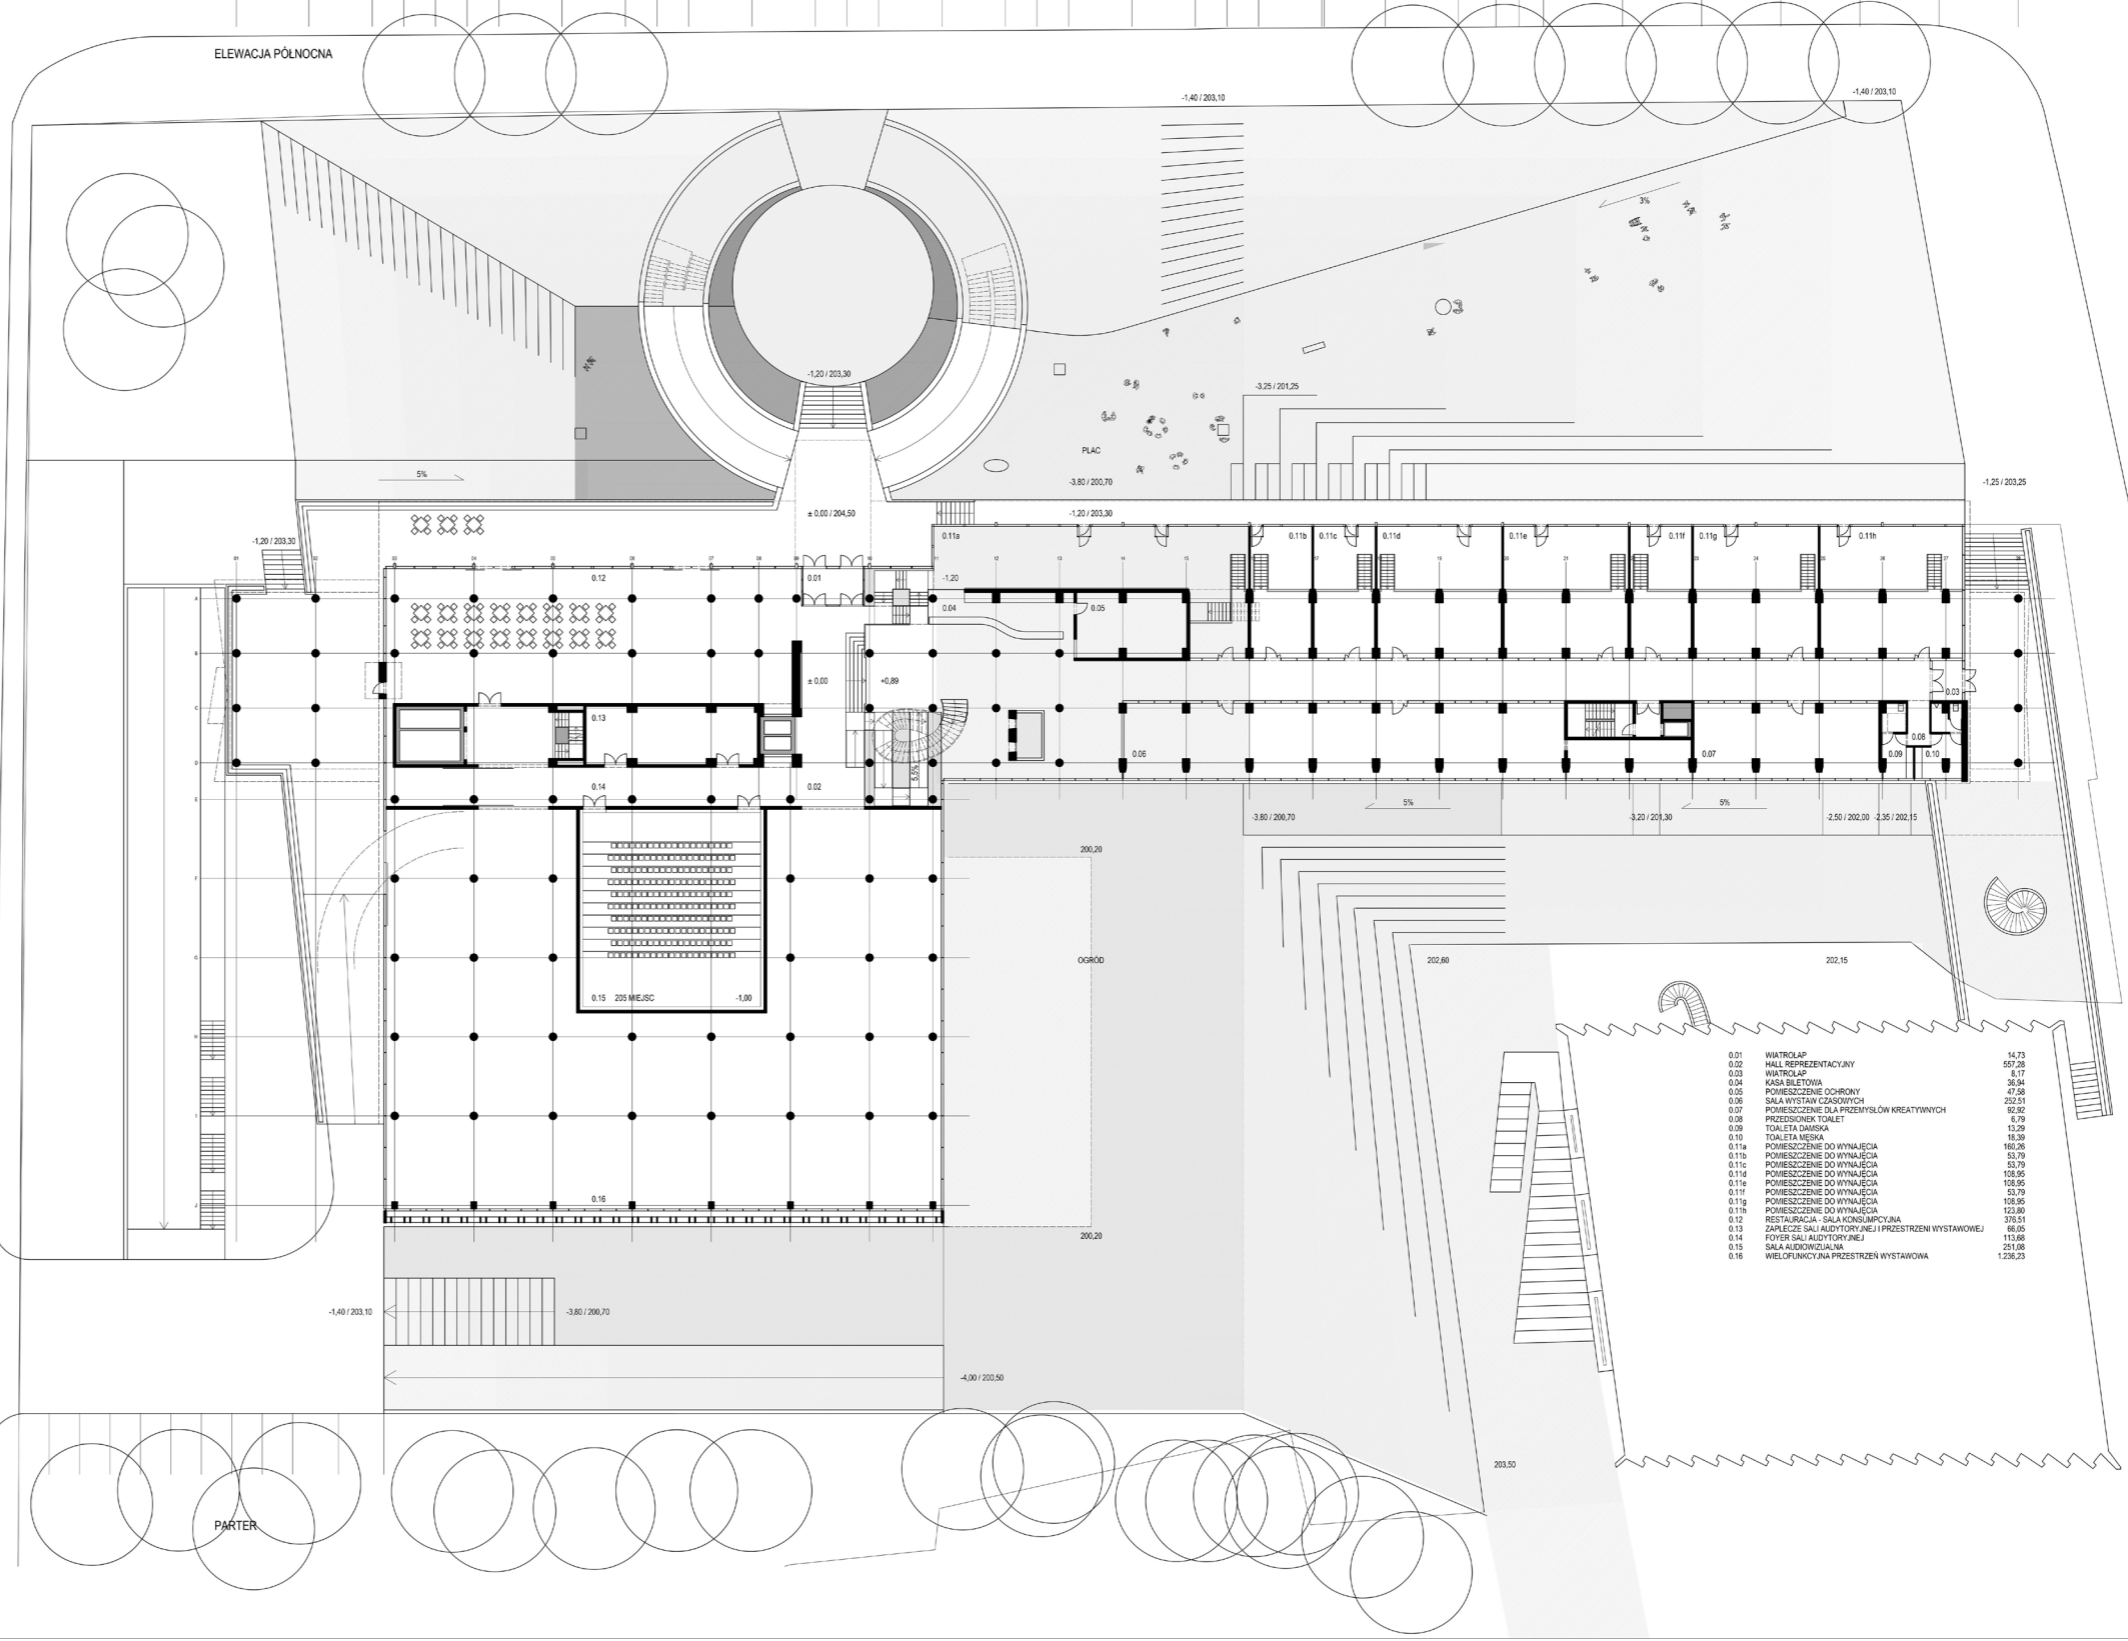

0.01	WIATROCIAP	14,73
0.04	KASA BILETOWA	36,94
0.05	POMIESZCZENIE OCHRONY	47,58
0.07	POMIESZCZENIE DLA PRZEMYSLOW KREATYWNYCH	92,82
0.11a	POMIESZCZENIE DO WYNAJĘCIA	160,26
0.11b	POMIESZCZENIE DO WYNAJĘCIA	53,79
0.11c	POMIESZCZENIE DO WYNAJĘCIA	53,79
0.11d	POMIESZCZENIE DO WYNAJĘCIA	108,95
0.11e	POMIESZCZENIE DO WYNAJĘCIA	108,95
0.11f	POMIESZCZENIE DO WYNAJĘCIA	53,79
0.11g	POMIESZCZENIE DO WYNAJĘCIA	108,95
0.11h	POMIESZCZENIE DO WYNAJĘCIA	122,80
0.15	SALA AUDIOWIZUALNA	251,08
0.16	WIELOFUNKCYJNA PRZESTRZEN WYSTAWOWA	1.236,23

ELEWACJA WSCHODNIA

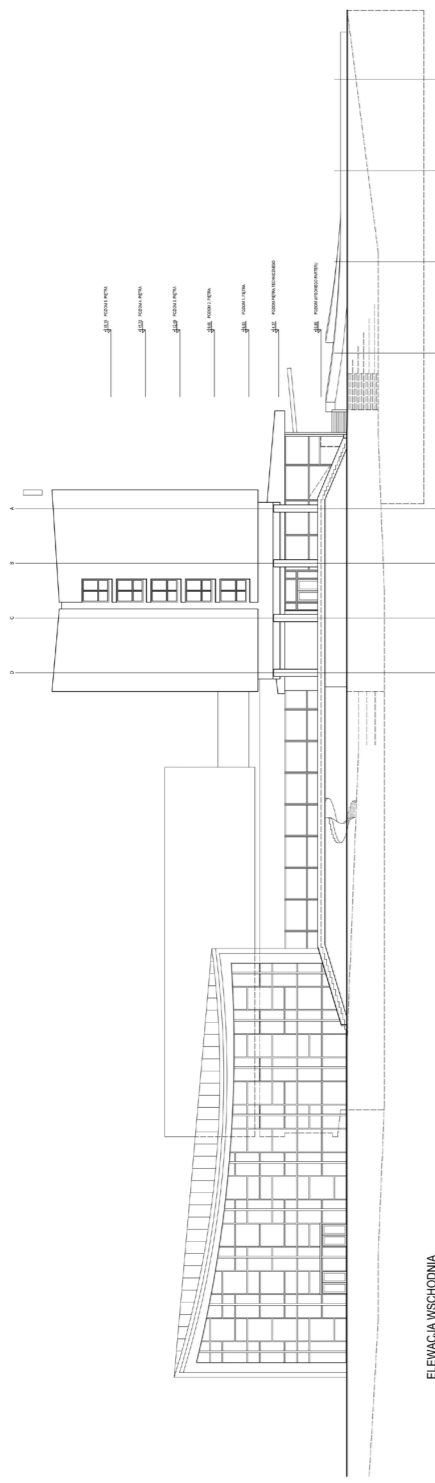

ELEWACJA PÓLNOCA

PARTER